


# 武蔵野市公共下水道台帳施設平面図

令和七年二月

株式会社バスコ調製

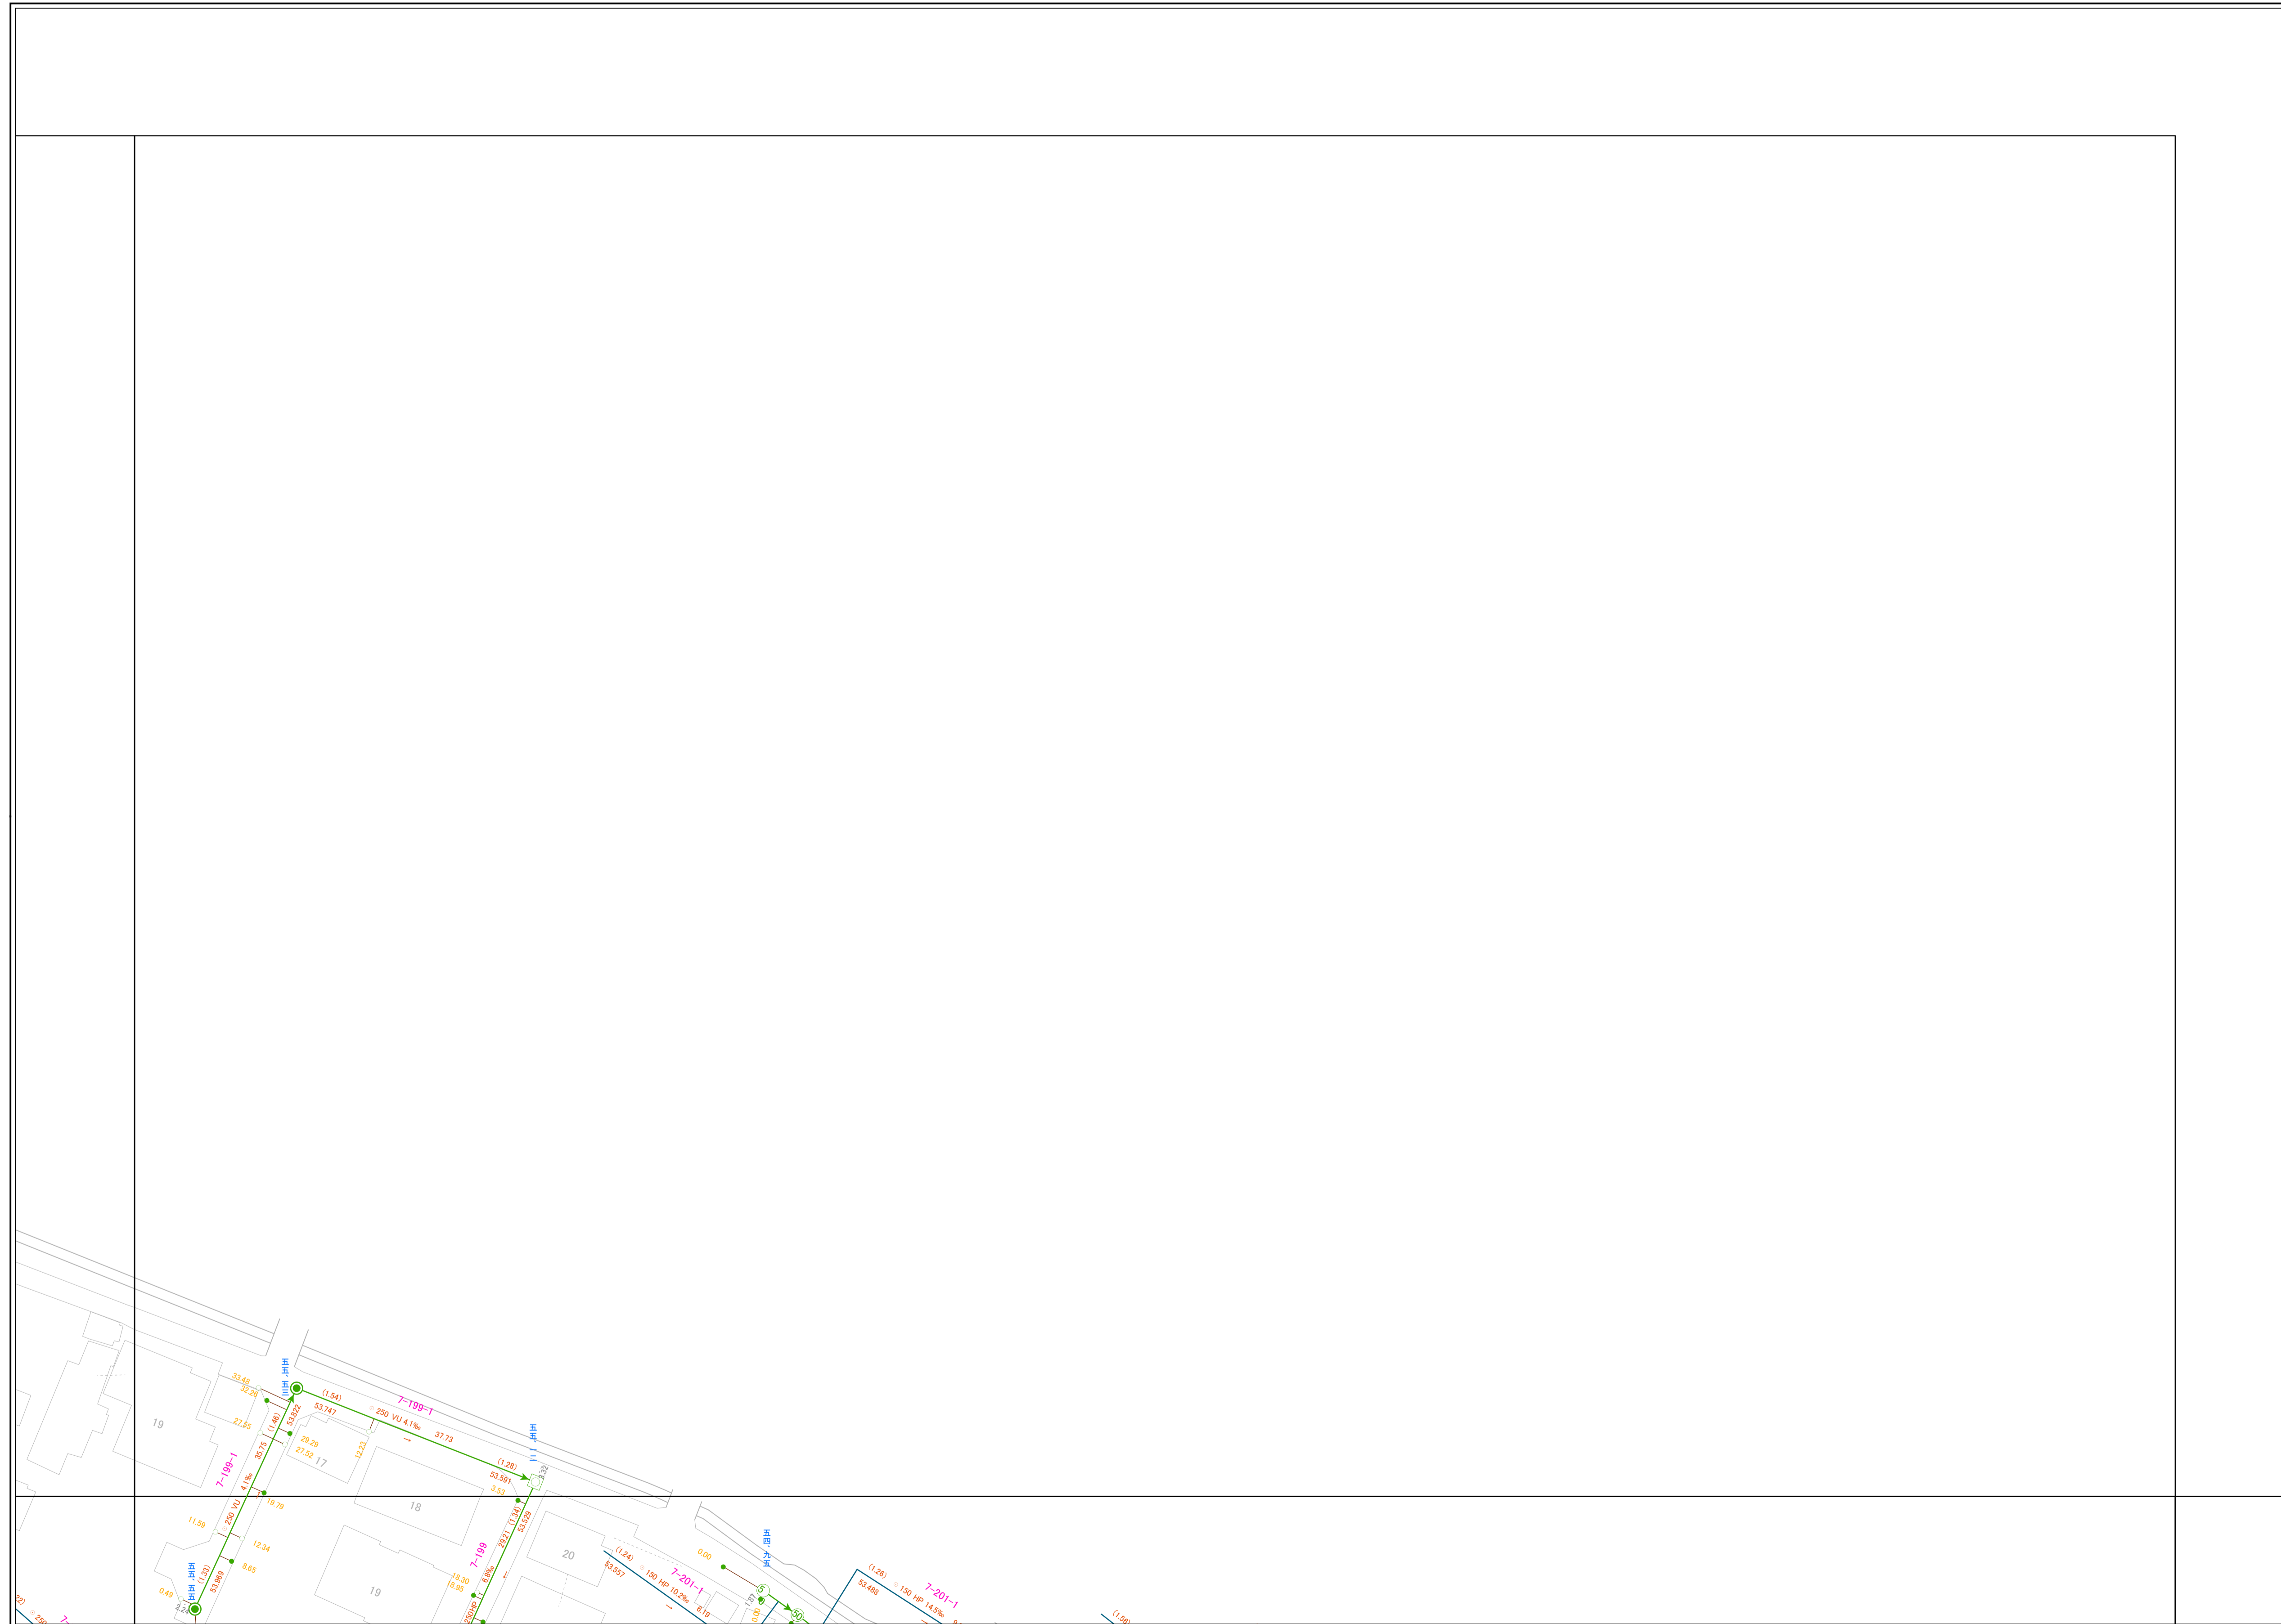

69	57	
70	58	45




### 凡 例

○	0号マンホール
●	1号マンホール
○	2号マンホール
○	3号マンホール
○	4号マンホール
□	特1号マンホール——60×90
■	特2号マンホール——120×90
○	小口径マンホール (内径20cm円形)
○	小口径マンホール (内径25cm円形)
○	分水マンホール
▲	伏せ越しマンホール
△	真形マンホール
●	樹マンホール
○	公共ます
○	道路用集水ます
●	汚水ます
○	道路用集水ます
●	宅内用雨水ます
○	改良ます
●	未確認ます

管渠番号 12-70-1	
マンホール	マンホール
上 地盤 高	下 地盤 高
↑	↓
管 材 種 類	区 間 距離
管 径 寸 法	下 地 面 高
管 底 高	管 底 高
49.307	49.147
↑	↓
→	→
流 水 方 向	流 水 方 向

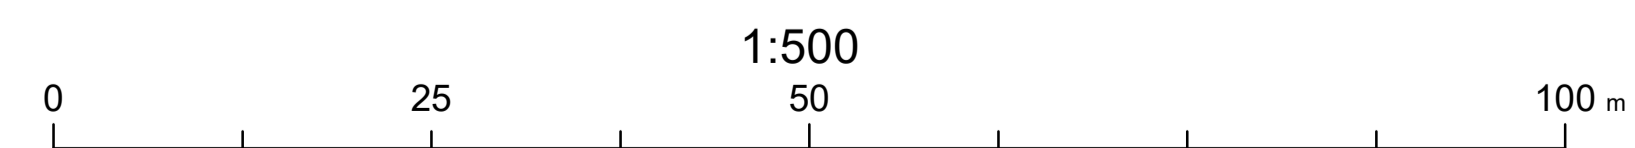

武蔵野市