


武蔵野市公共下水道台帳施設平面図

令和七年二月

株式会社バスコ調製

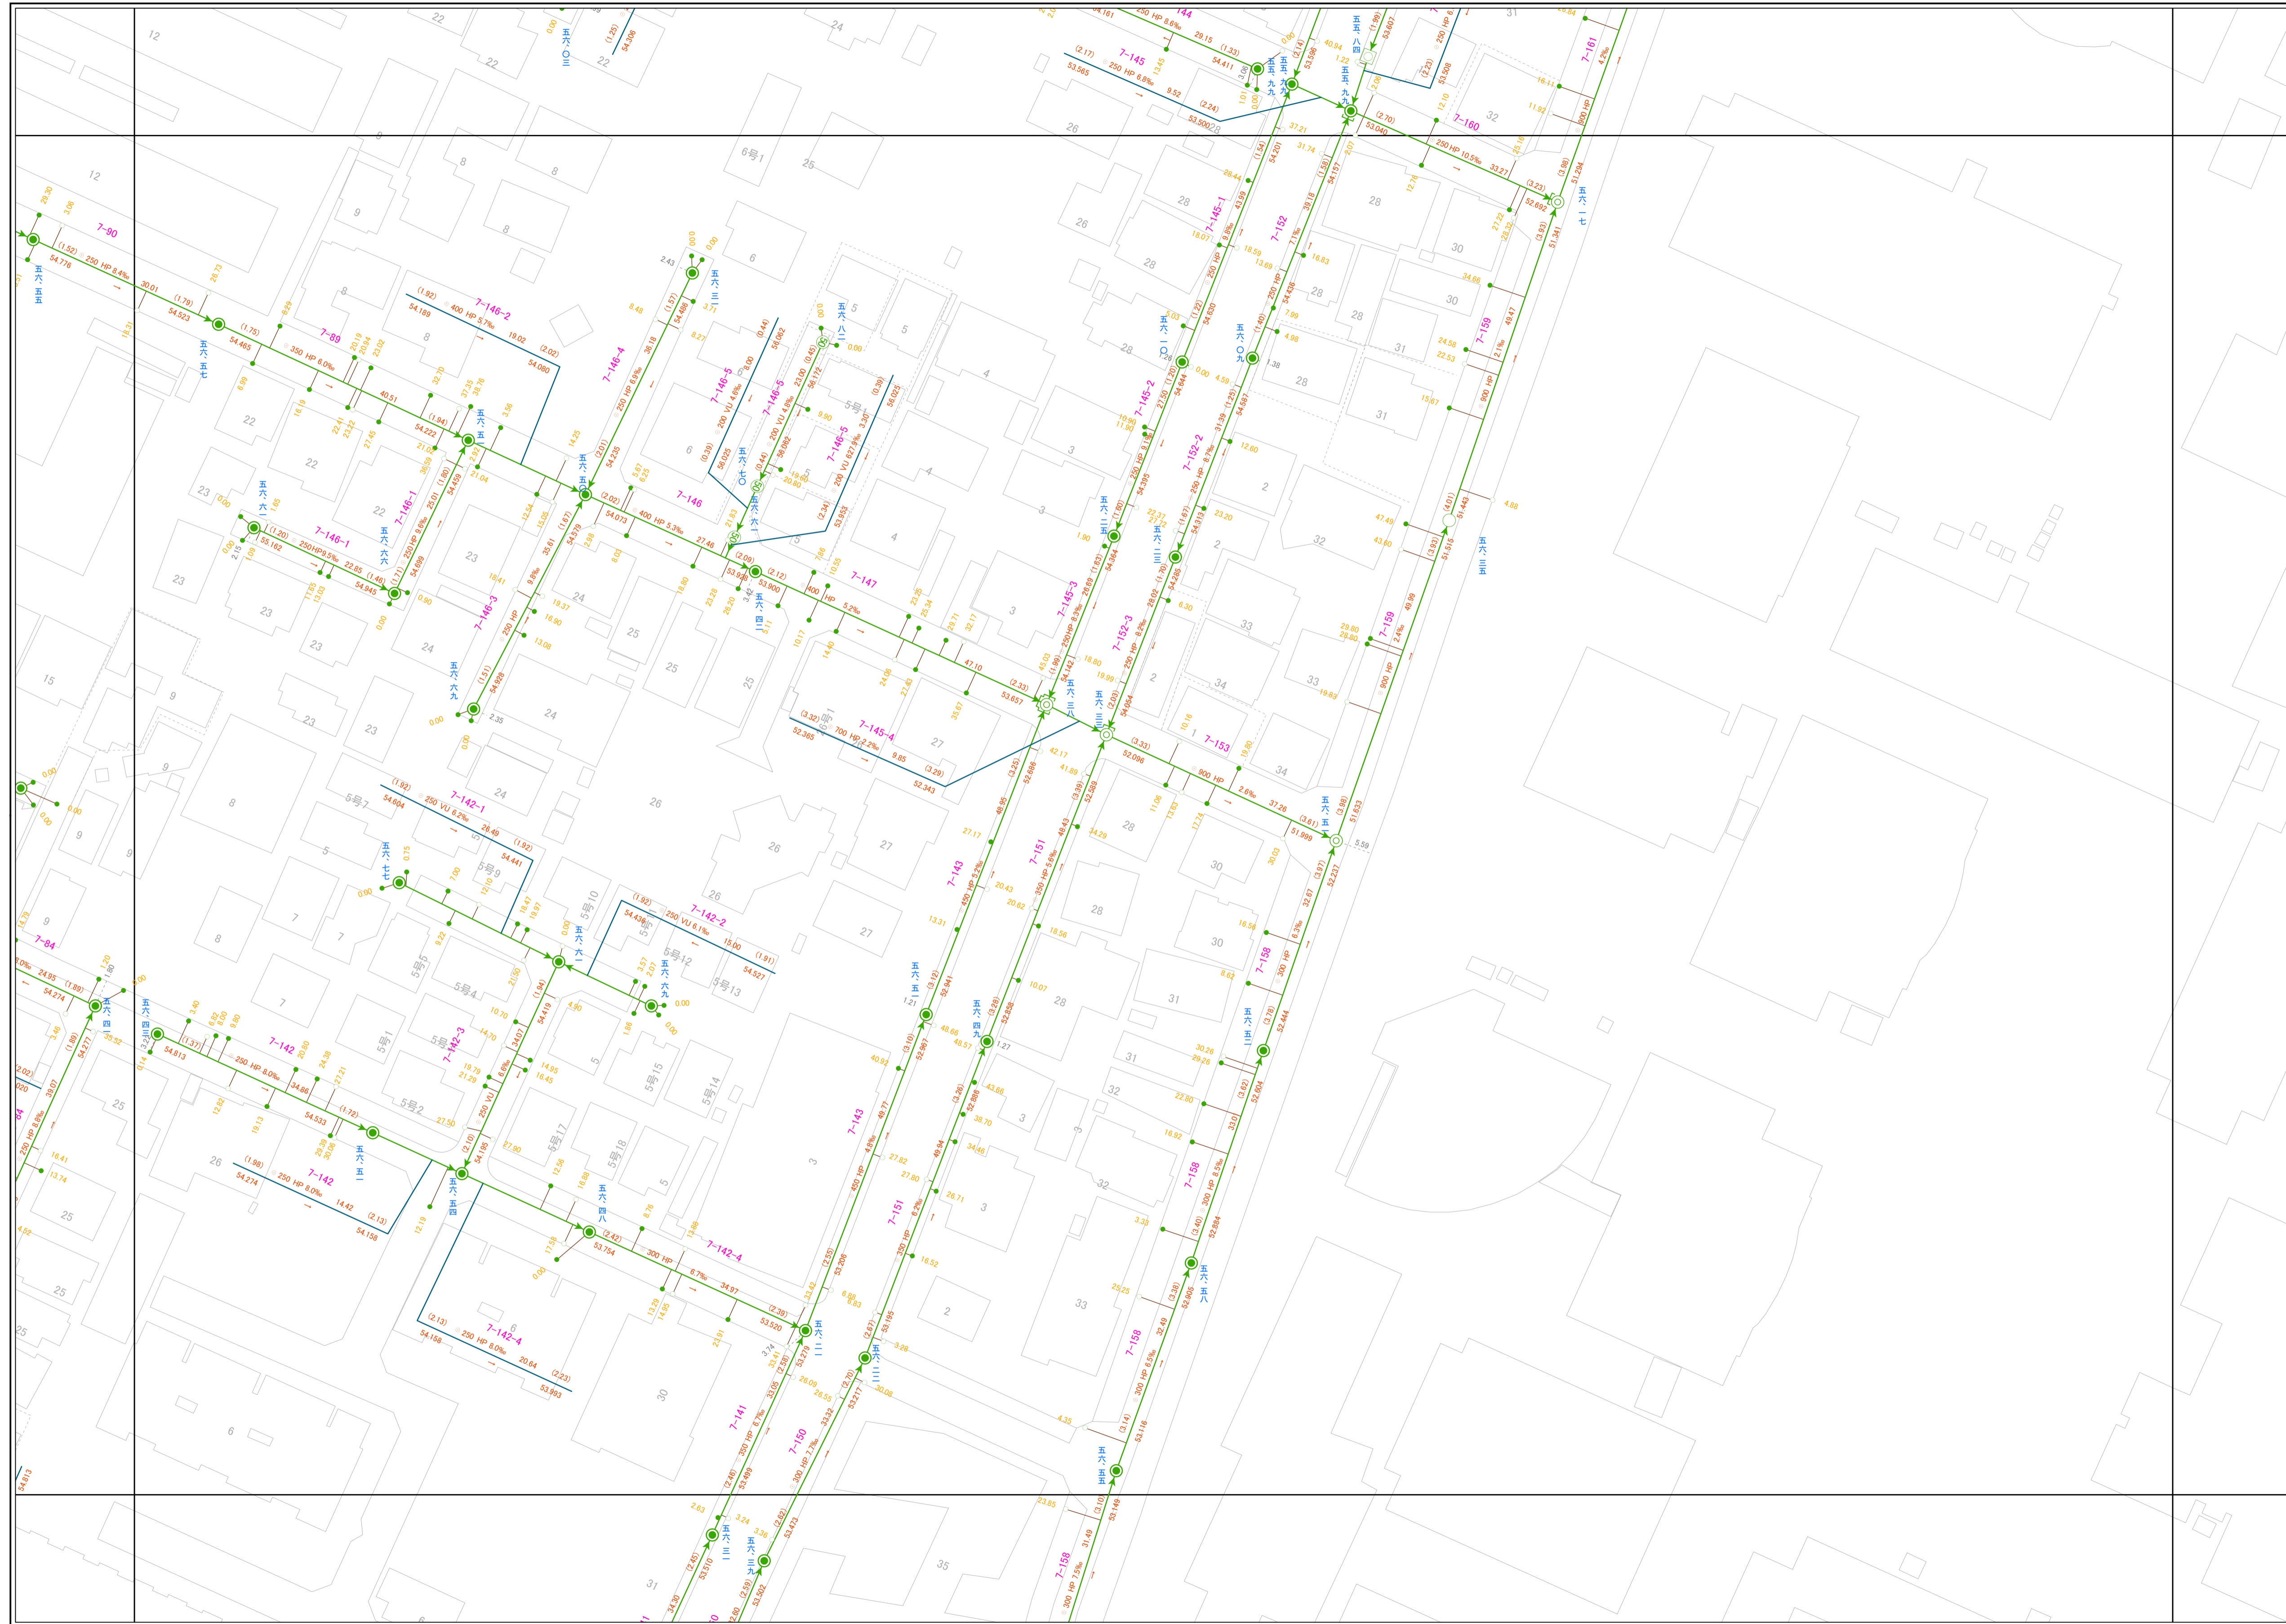

86	72	60
87	73	61
88	74	62




凡 例

○	0号マンホール
●	1号マンホール
○	2号マンホール
○	3号マンホール
○	4号マンホール
□	特1号マンホール—60×90
□	特2号マンホール—120×90
○	小口径マンホール (内径20cm円形)
○	小口径マンホール (内径25cm円形)
○	分水マンホール
○	伏せ越しマンホール
○	真形マンホール
○	樹マンホール
●	公共ます
●	汚水ます
●	道路用集水ます
●	道路用集水ます
●	宅内用雨水ます
○	改良ます
○	未確認ます

管番番号 12-70-1	
マンホール	上
地盤高	土
管	管
地	形
高	状
	況
	配
	区
	間
	距離
	下
	地
	盤
	高
	マン
	ホ
	ール
	高
	度
	差
	別
	添
	加
	距離
	下
	地
	盤
	高
	度
	差
	別
	添
	加
	距離

1:500

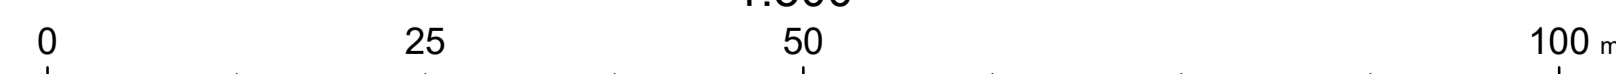

武蔵野市