


武蔵野市公共下水道台帳施設平面図

令和七年二月

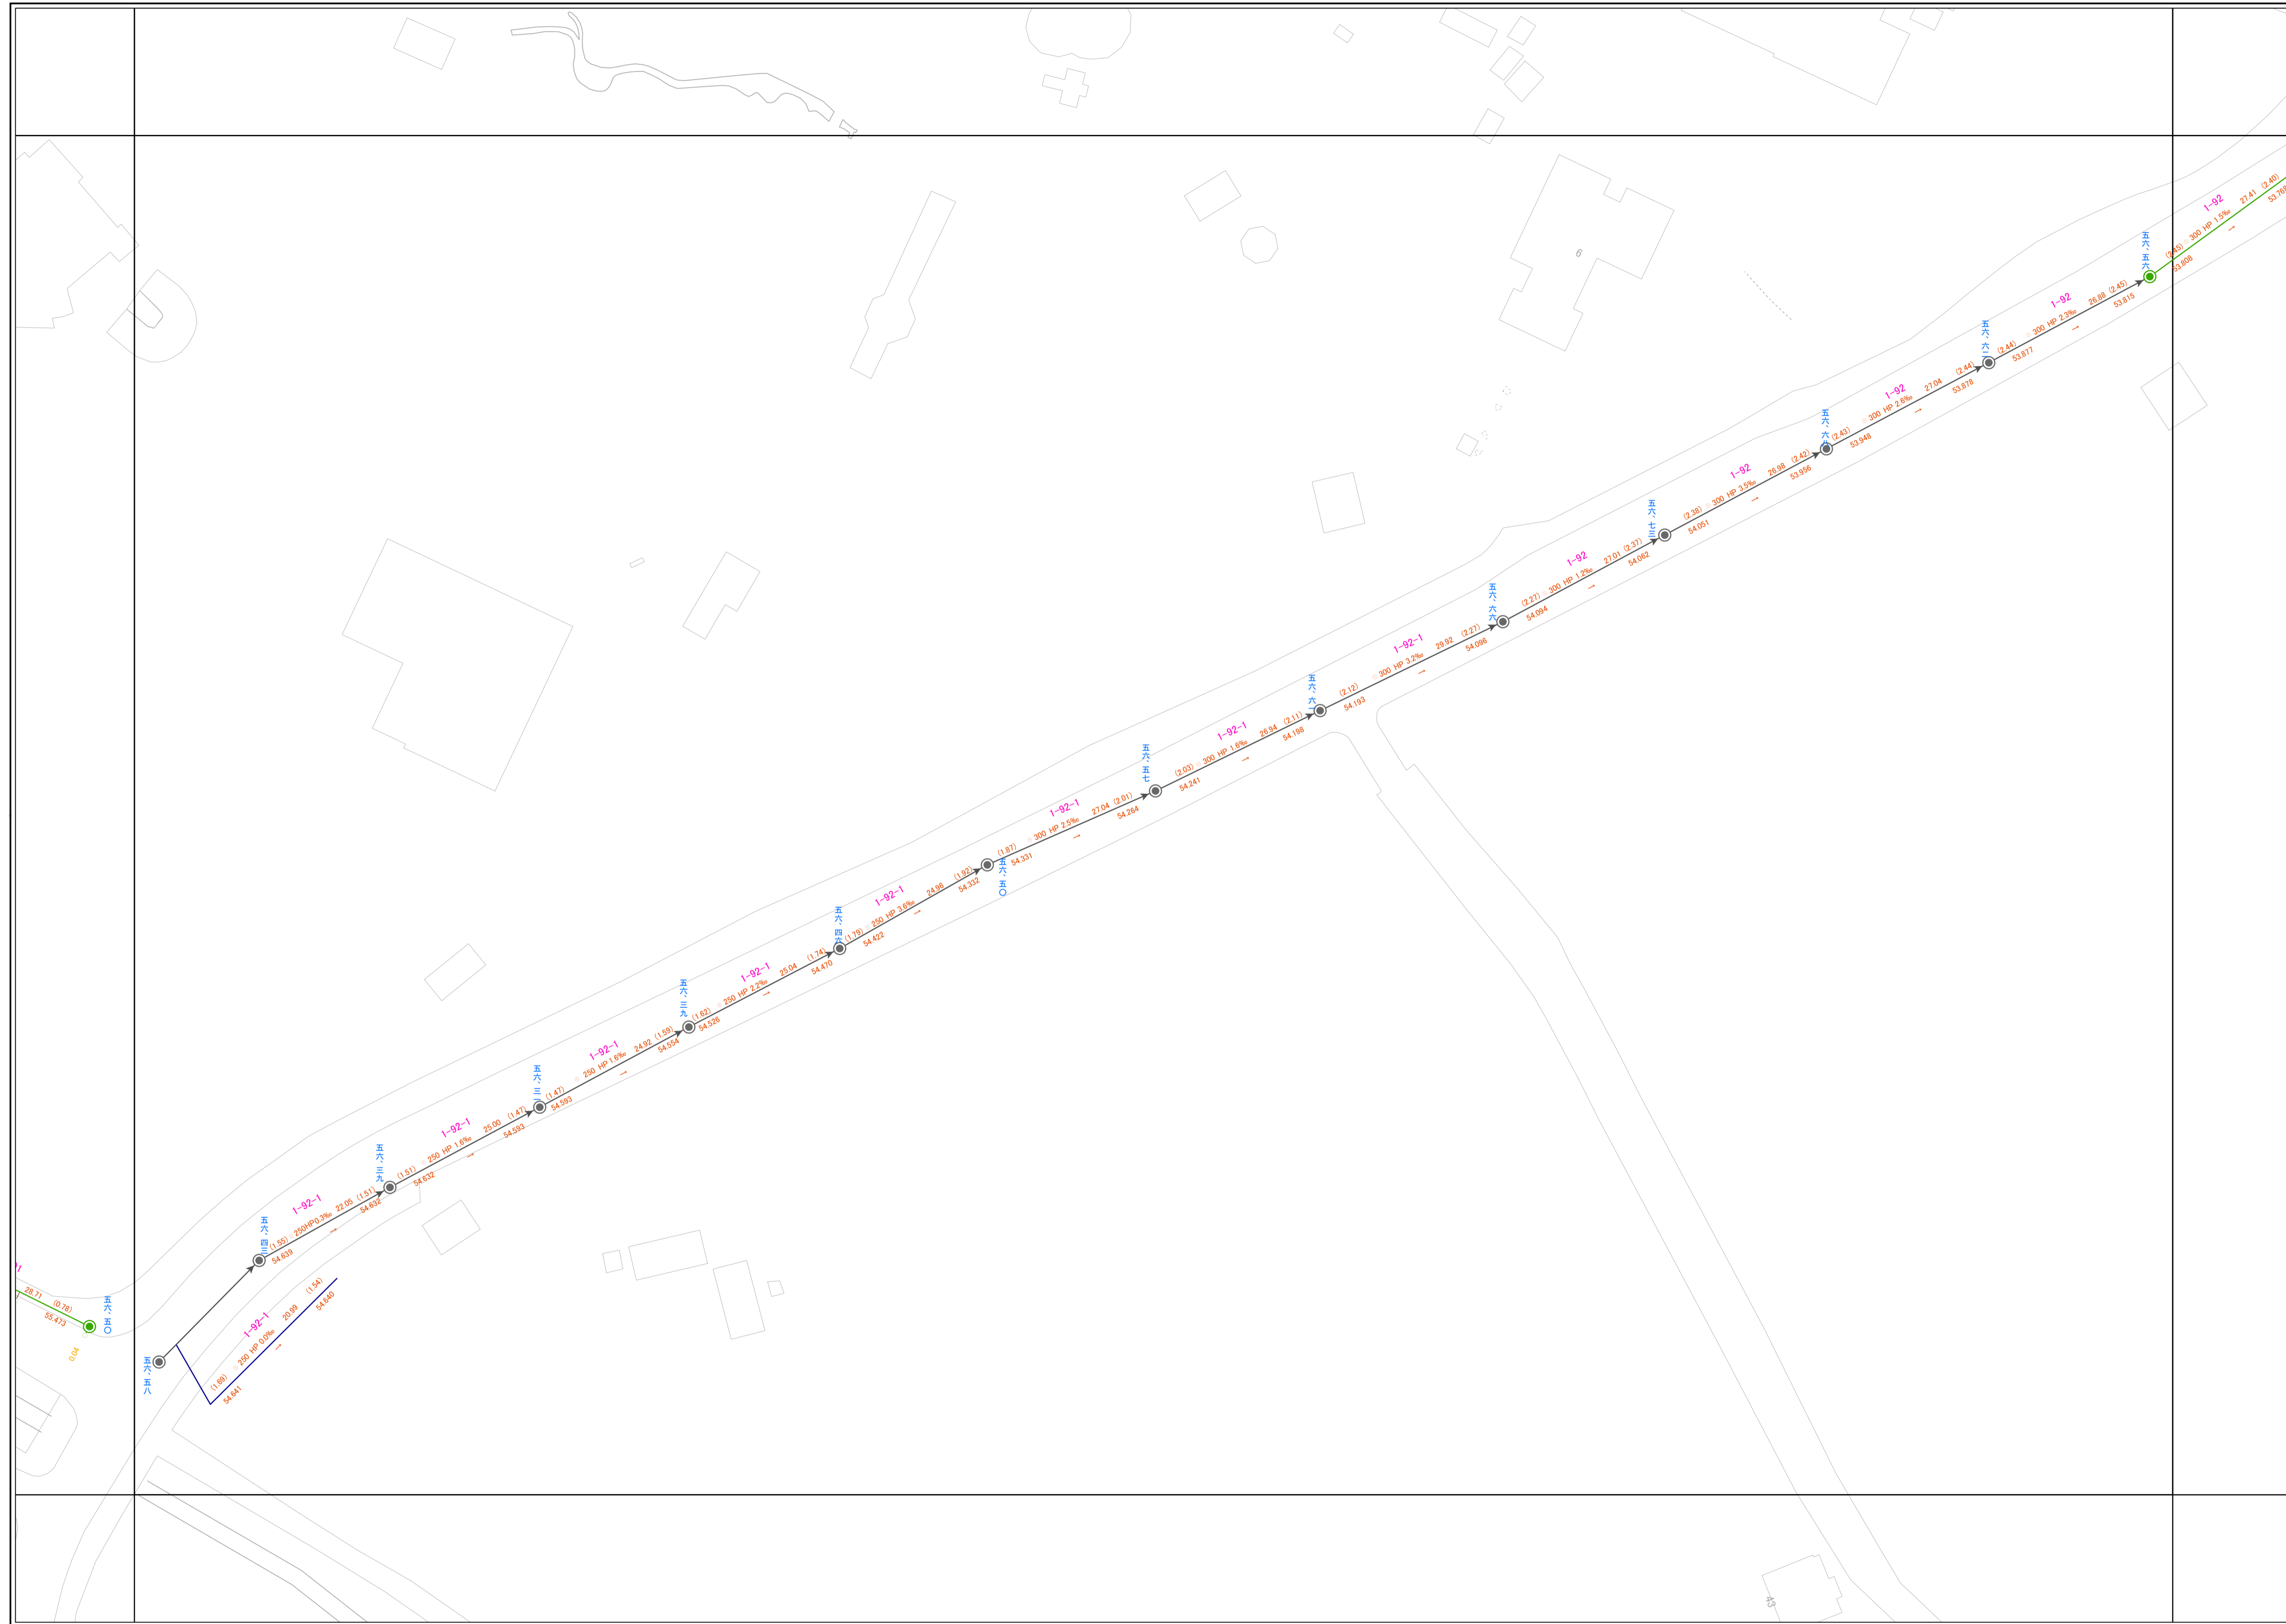

93	79	67
94	80	68
	81	



凡 例

○	0号マンホール
●	1号マンホール
○	2号マンホール
○	3号マンホール
○	4号マンホール
□	特1号マンホール——60×90
□	特2号マンホール——120×90
○	小口径マンホール(内径20cm円形)
○	小口径マンホール(内径25cm円形)
△	分水マンホール
▲	伏せ越しマンホール
▲	真形マンホール
●	樹マンホール
●	公共ます
●	道路用集水ます
●	汚水ます
●	道路用集水ます
●	宅内用雨水ます
●	改良ます
●	未確認ます

管番番号 12-70-1			
マンホール	上	下	マンホール
地盤高	管	管	地盤高
1.90	径	径	1.90
54.474	状	状	54.474
	径	径	
	200	200	
	HP	HP	
	1.2%	1.2%	
	↓	↓	
	49.307	49.147	
	↑	↑	
	マン	マン	
	の	の	
	加	加	
	算	算	
	距離	距離	
	上	下	
	マン	マン	
	ホ	ホ	
	ール	ール	
	底	底	
	高	高	
	49.307	49.147	
	↑	↑	
	マン	マン	
	ホ	ホ	
	ール	ール	
	底	底	
	高	高	

武蔵野市

株式会社バスコ調製

