



# 武蔵野市公共下水道台帳施設平面図

令和七年二月

株式会社バスコ調製

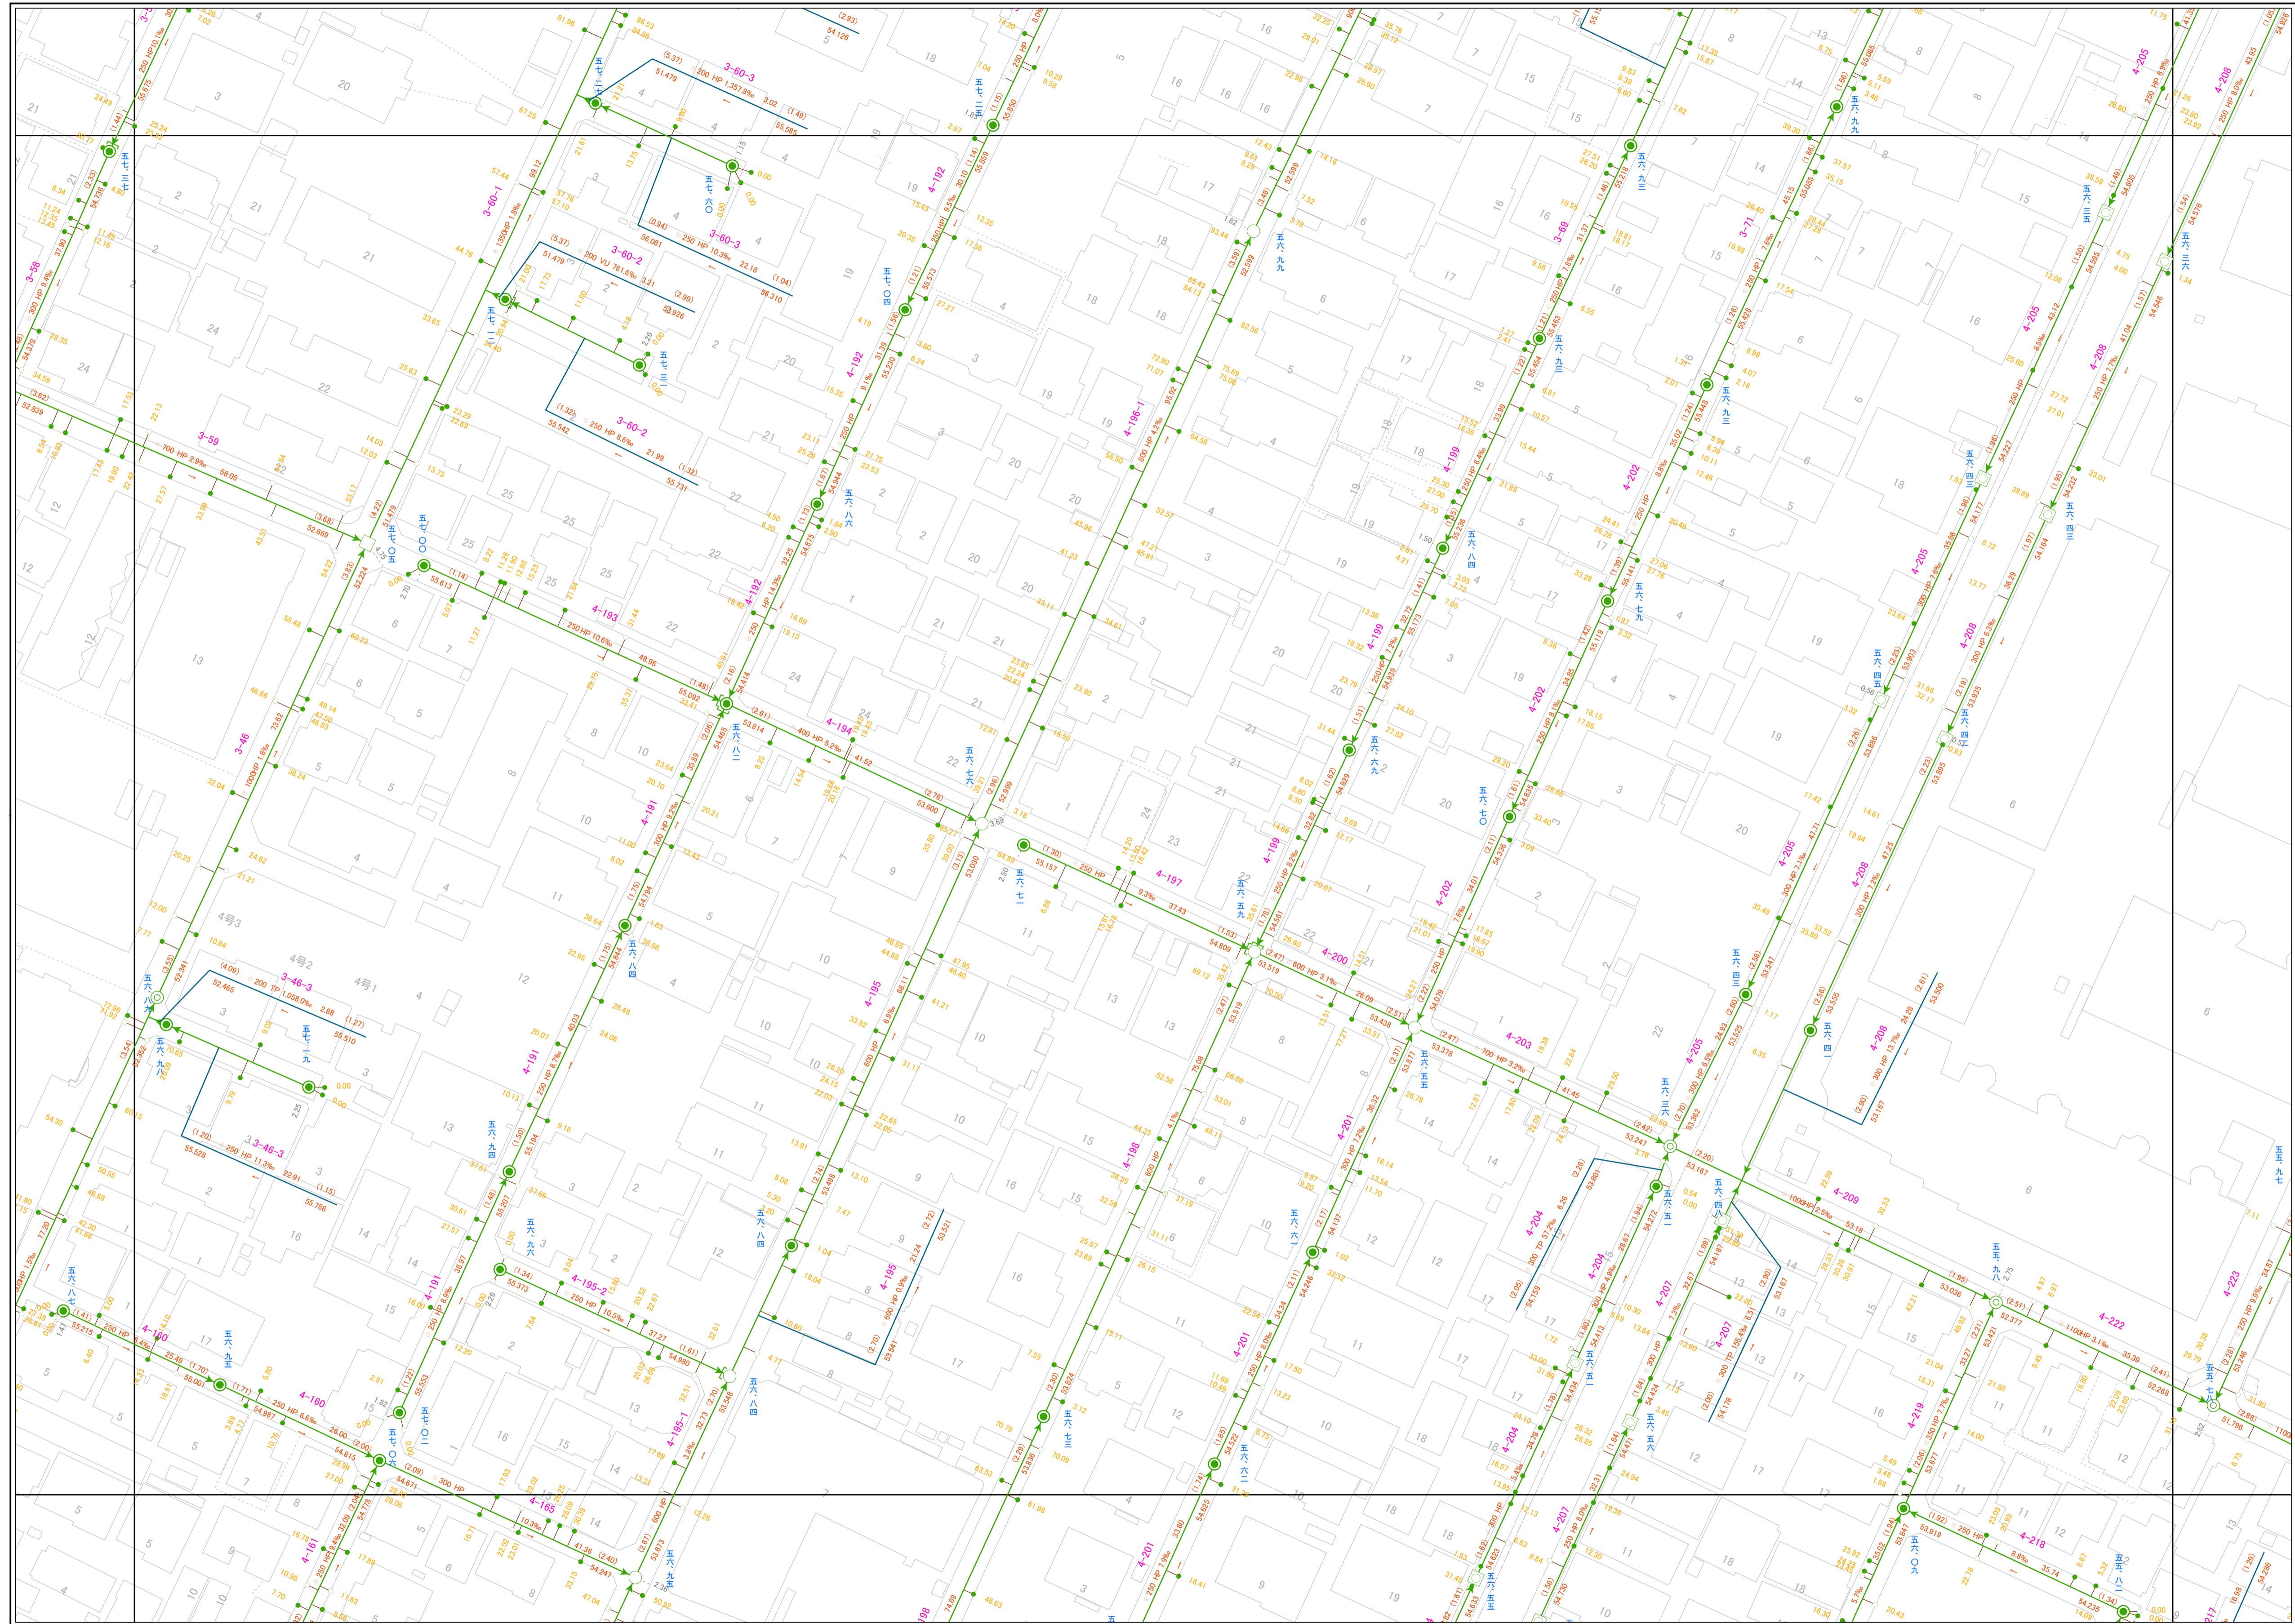

101	88	74
102	89	75
103	90	76

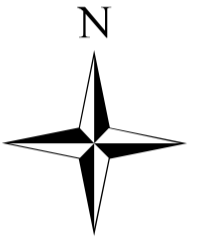

凡 例

- 0号マンホール
- 1号マンホール
- 2号マンホール
- 3号マンホール
- 4号マンホール
- 特1号マンホール—60×90
- 特2号マンホール—120×90
- 小口径マンホール (内径20cm円形)
- 小口径マンホール (内径25cm円形)
- 分水マンホール
- 伏せ越しマンホール
- 眞形マンホール
- 樹マンホール
- 公共ます
- 道路用集水ます
- 汚水ます
- 道路用集水ます
- 宅内用雨水ます
- 改良ます
- 未確認ます

管番番号 12-70-1

The cross-section diagram shows the vertical profile of a sewerage pipe. It indicates the ground level (地面高), the pipe's internal diameter (管径), and the flow direction (流水方向). It also shows the relationship between the pipe's depth and the surrounding ground level.

武蔵野市

