



武蔵野市公共下水道台帳施設平面図

令和七年二月

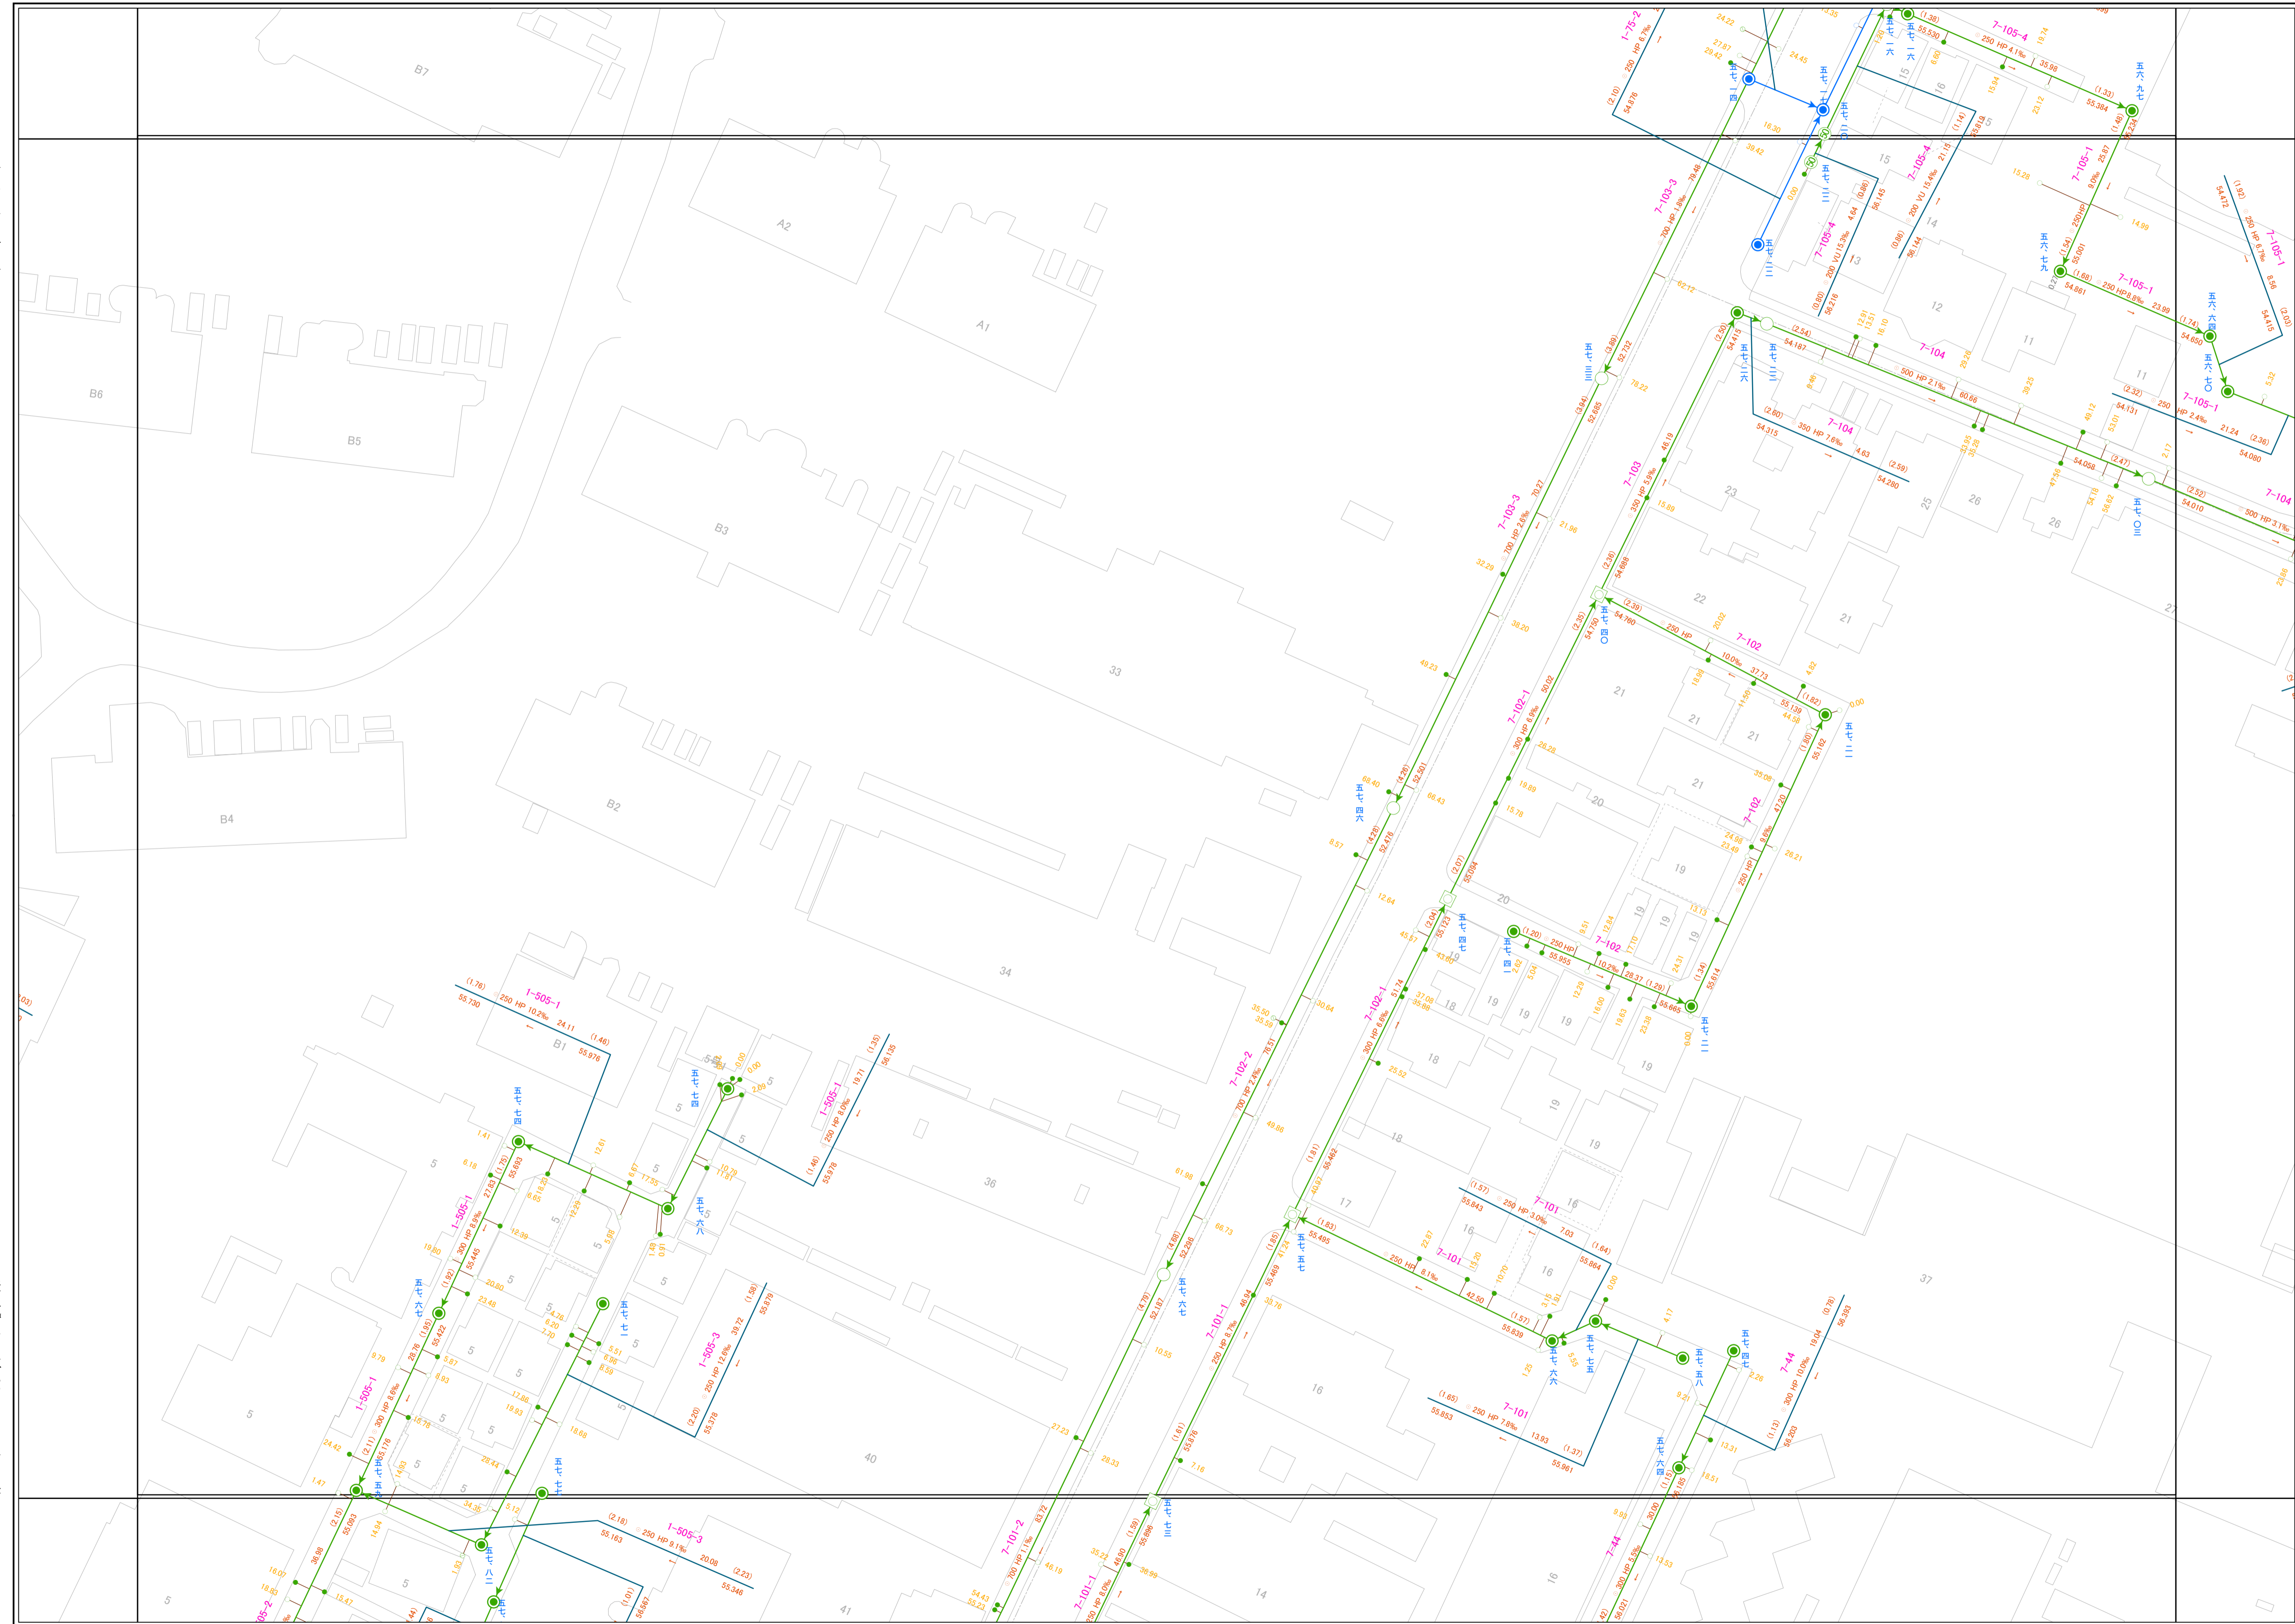

110	97	84
111	98	85
112	99	86

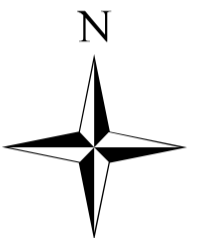

凡 例

- 0号マンホール
- 1号マンホール
- 2号マンホール
- 3号マンホール
- 4号マンホール
- 特1号マンホール—60×90
- 特2号マンホール—120×90
- 小口径マンホール (内径20cm円形)
- 小口径マンホール (内径25cm円形)
- 分水マンホール
- 伏せ越しマンホール
- 真形マンホール
- 樹マンホール
- 公共ます
- 道路用集水ます
- 汚水ます
- 道路用集水ます
- 宅内用雨水ます
- 改良ます
- 未確認ます

管番番号 12-70-1

マンホール	上	下	マンホール
地盤高	土	土	地盤高
管	管	管	管
材	材	材	材
径	径	径	径
配	配	配	配
区	区	区	区
間	間	間	間
距離	距離	距離	距離
下	下	下	下
管	管	管	管
底	底	底	底
高	高	高	高
マン	マン	マン	マン
ホールの	ホールの	ホールの	ホールの
位置	位置	位置	位置
高	高	高	高
マン	マン	マン	マン
ホールの	ホールの	ホールの	ホールの
位置	位置	位置	位置
高	高	高	高

株式会社バスコ調製

武蔵野市

