



武蔵野市公共下水道台帳施設平面図

令和七年二月

株式会社バスコ調製

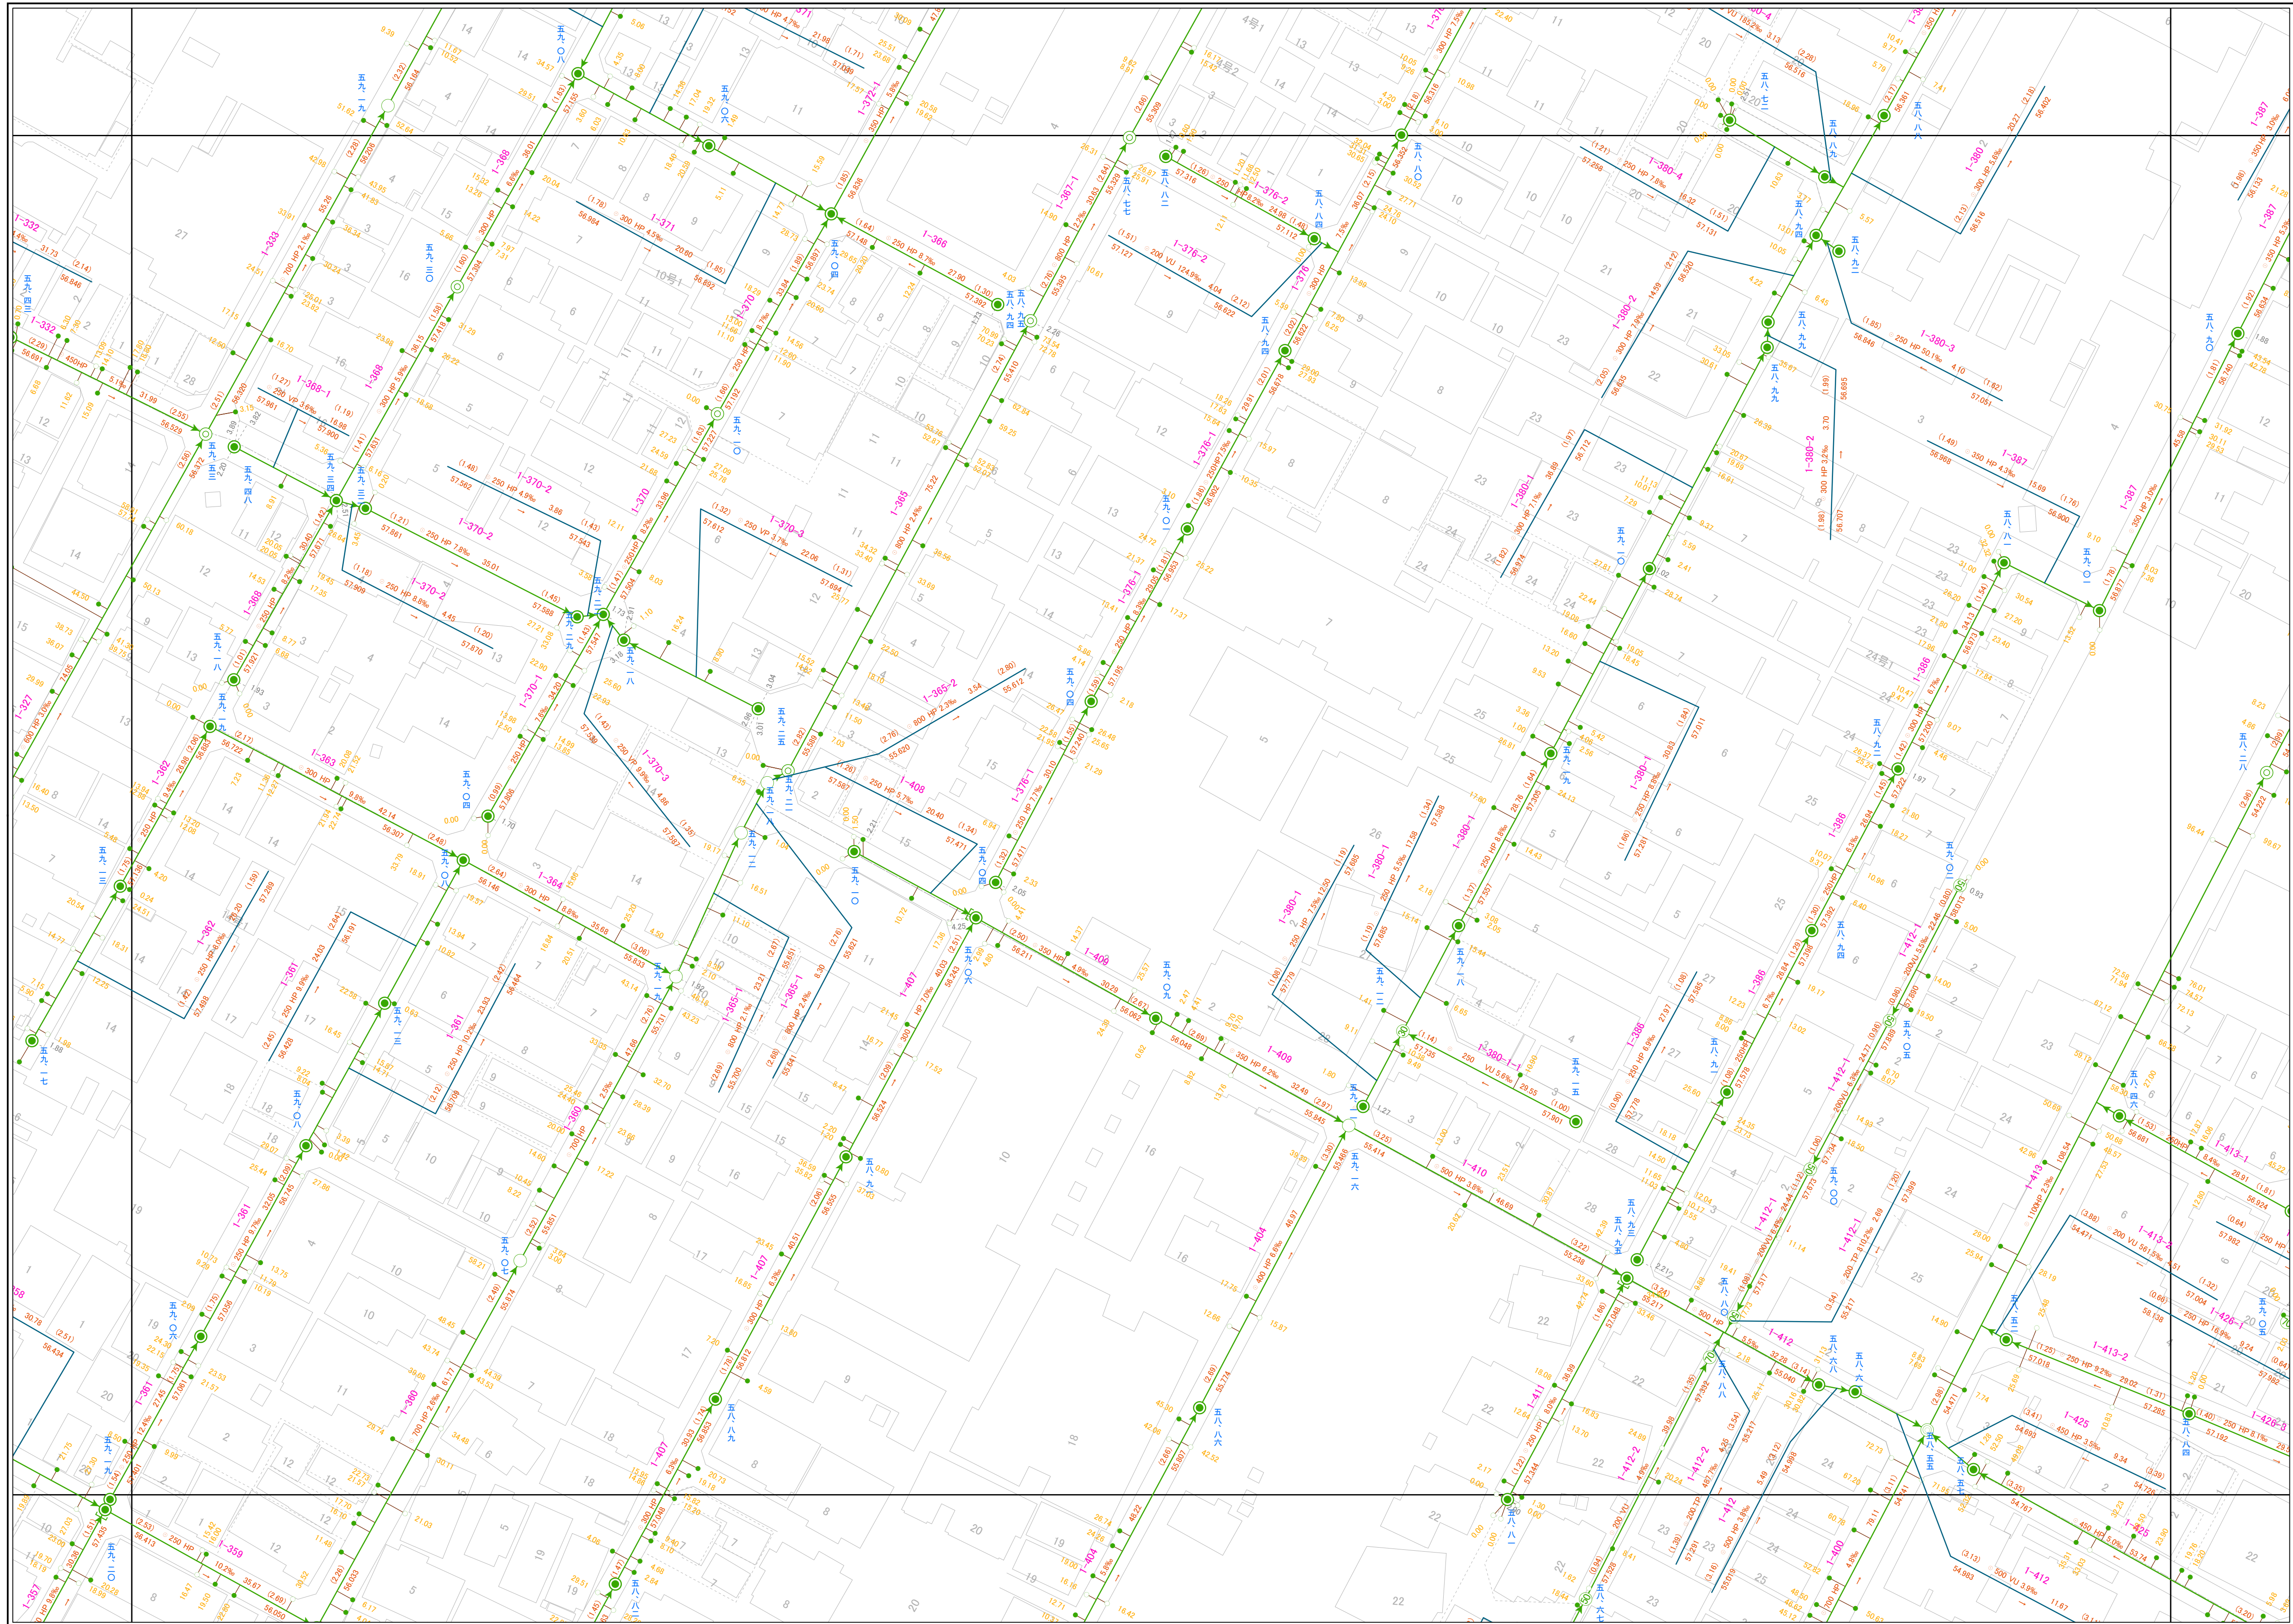

136	125	113
137	126	114
138	127	115

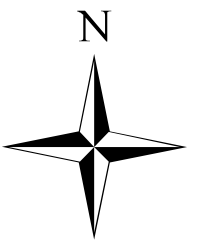

凡 例

- 0号マンホール
- 1号マンホール
- 2号マンホール
- 3号マンホール
- 4号マンホール
- 特1号マンホール—60×90
- 特2号マンホール—120×90
- 小口径マンホール (内径20cm円形)
- 小口径マンホール (内径25cm円形)
- 分水マンホール
- 伏せ越しマンホール
- 真形マンホール
- 樹マンホール
- 公共ます
- 道路用集水ます
- 汚水ます
- 道路用集水ます
- 宅内用雨水ます
- 改良ます
- 未確認ます

管番番号 12-70-1

マンホール	上	管	管	区	下	マン
地盤高	土	形	材	間	地	ホ
(1.80)	250	12.5	10.35	(1.80)	250	12.5
49.367	↑	↓	↓	↑	49.147	↓
管	流	水	方	向	管	管
底高	向	向	向	底高	底高	底高
オフセット	●	●	●	●	●	●
	●	●	●	●	●	●
	●	●	●	●	●	●

武蔵野市

