



# 武蔵野市公共下水道台帳施設平面図

令和七年二月

株式会社バスコ調製

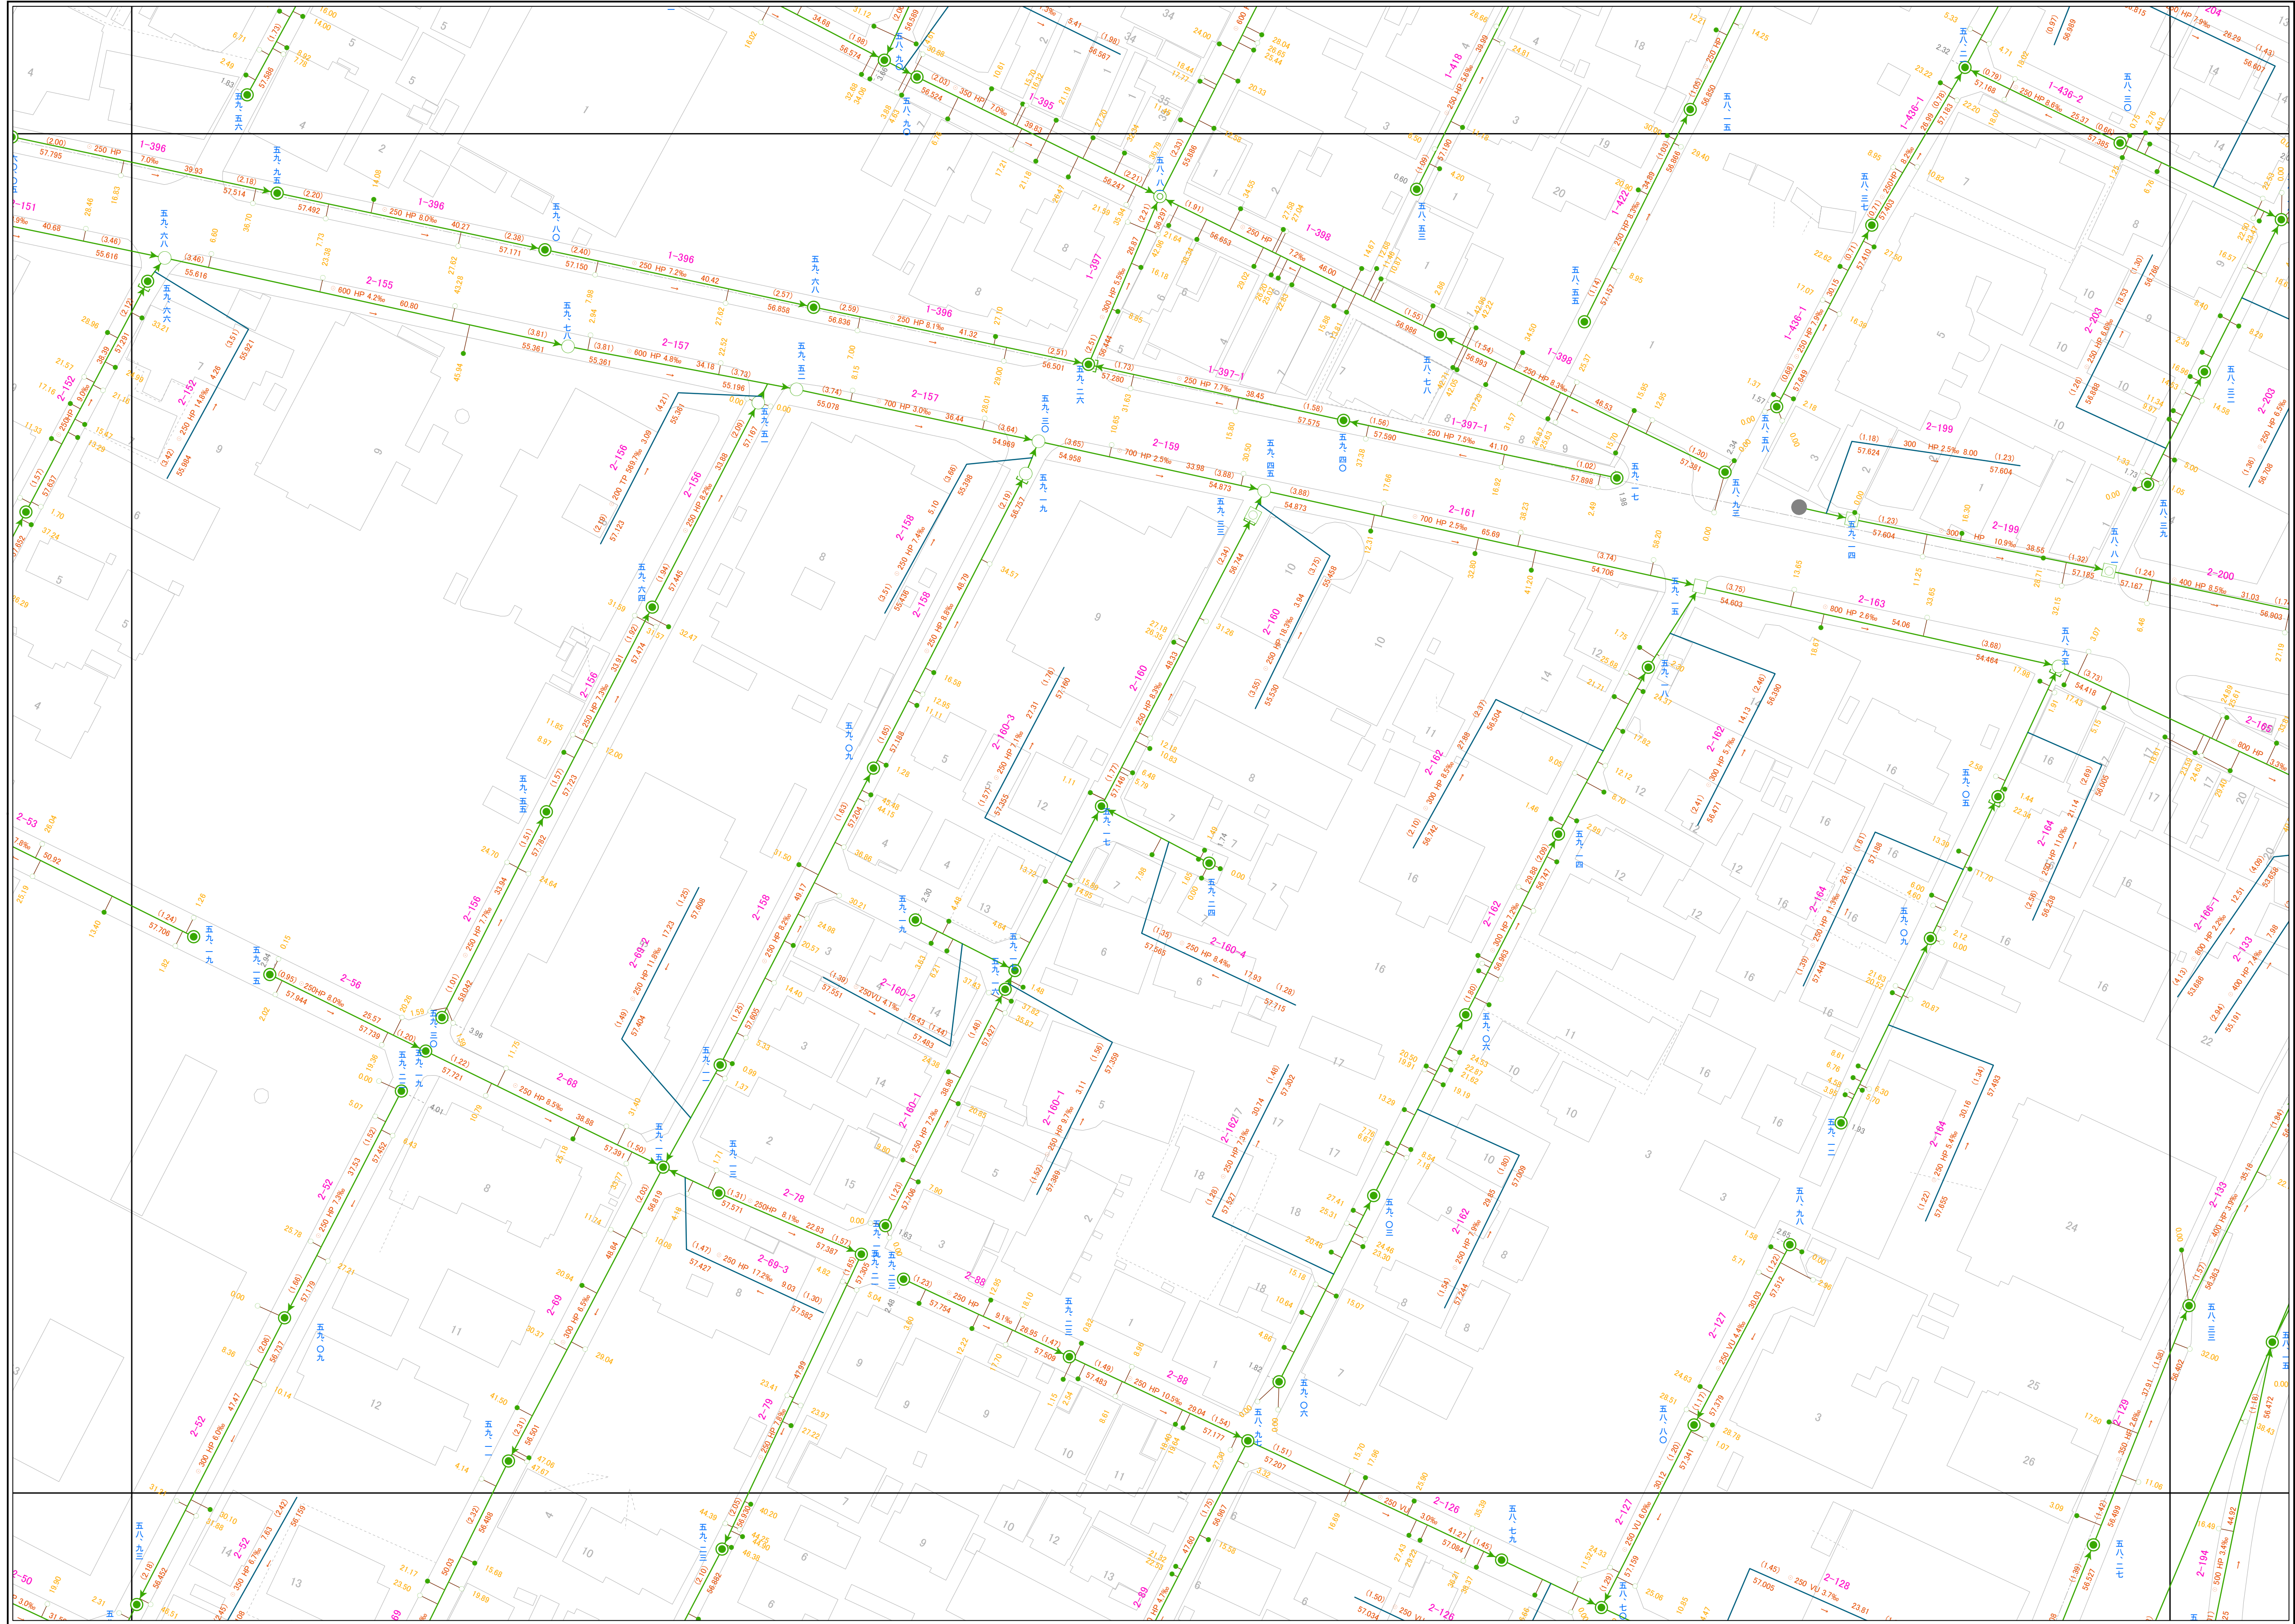

138	127	115
139	128	116
140	129	117

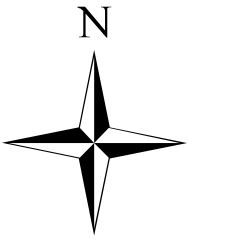

凡例

- 0号マンホール
- 1号マンホール
- 2号マンホール
- 3号マンホール
- 4号マンホール
- 特1号マンホール—60×90
- 特2号マンホール—120×90
- 小口径マンホール (内径20cm円形)
- 小口径マンホール (内径25cm円形)
- 分水マンホール
- 伏せ越しマンホール
- 真形マンホール
- 樹マンホール
- 公共ます
- 道路用集水ます
- 汚水ます
- 道路用集水ます
- 宅内用雨水ます
- 改良ます
- 未確認ます

管道路番号  
12-70-1

↑ 上管底高  
↑ 管底高  
↑ 管口高  
↑ 区間距離  
↓ 下管底高  
↓ 下管口高

→ 排水方向

● 樹の追加距離

