


武蔵野市公共下水道台帳施設平面図

令和七年二月

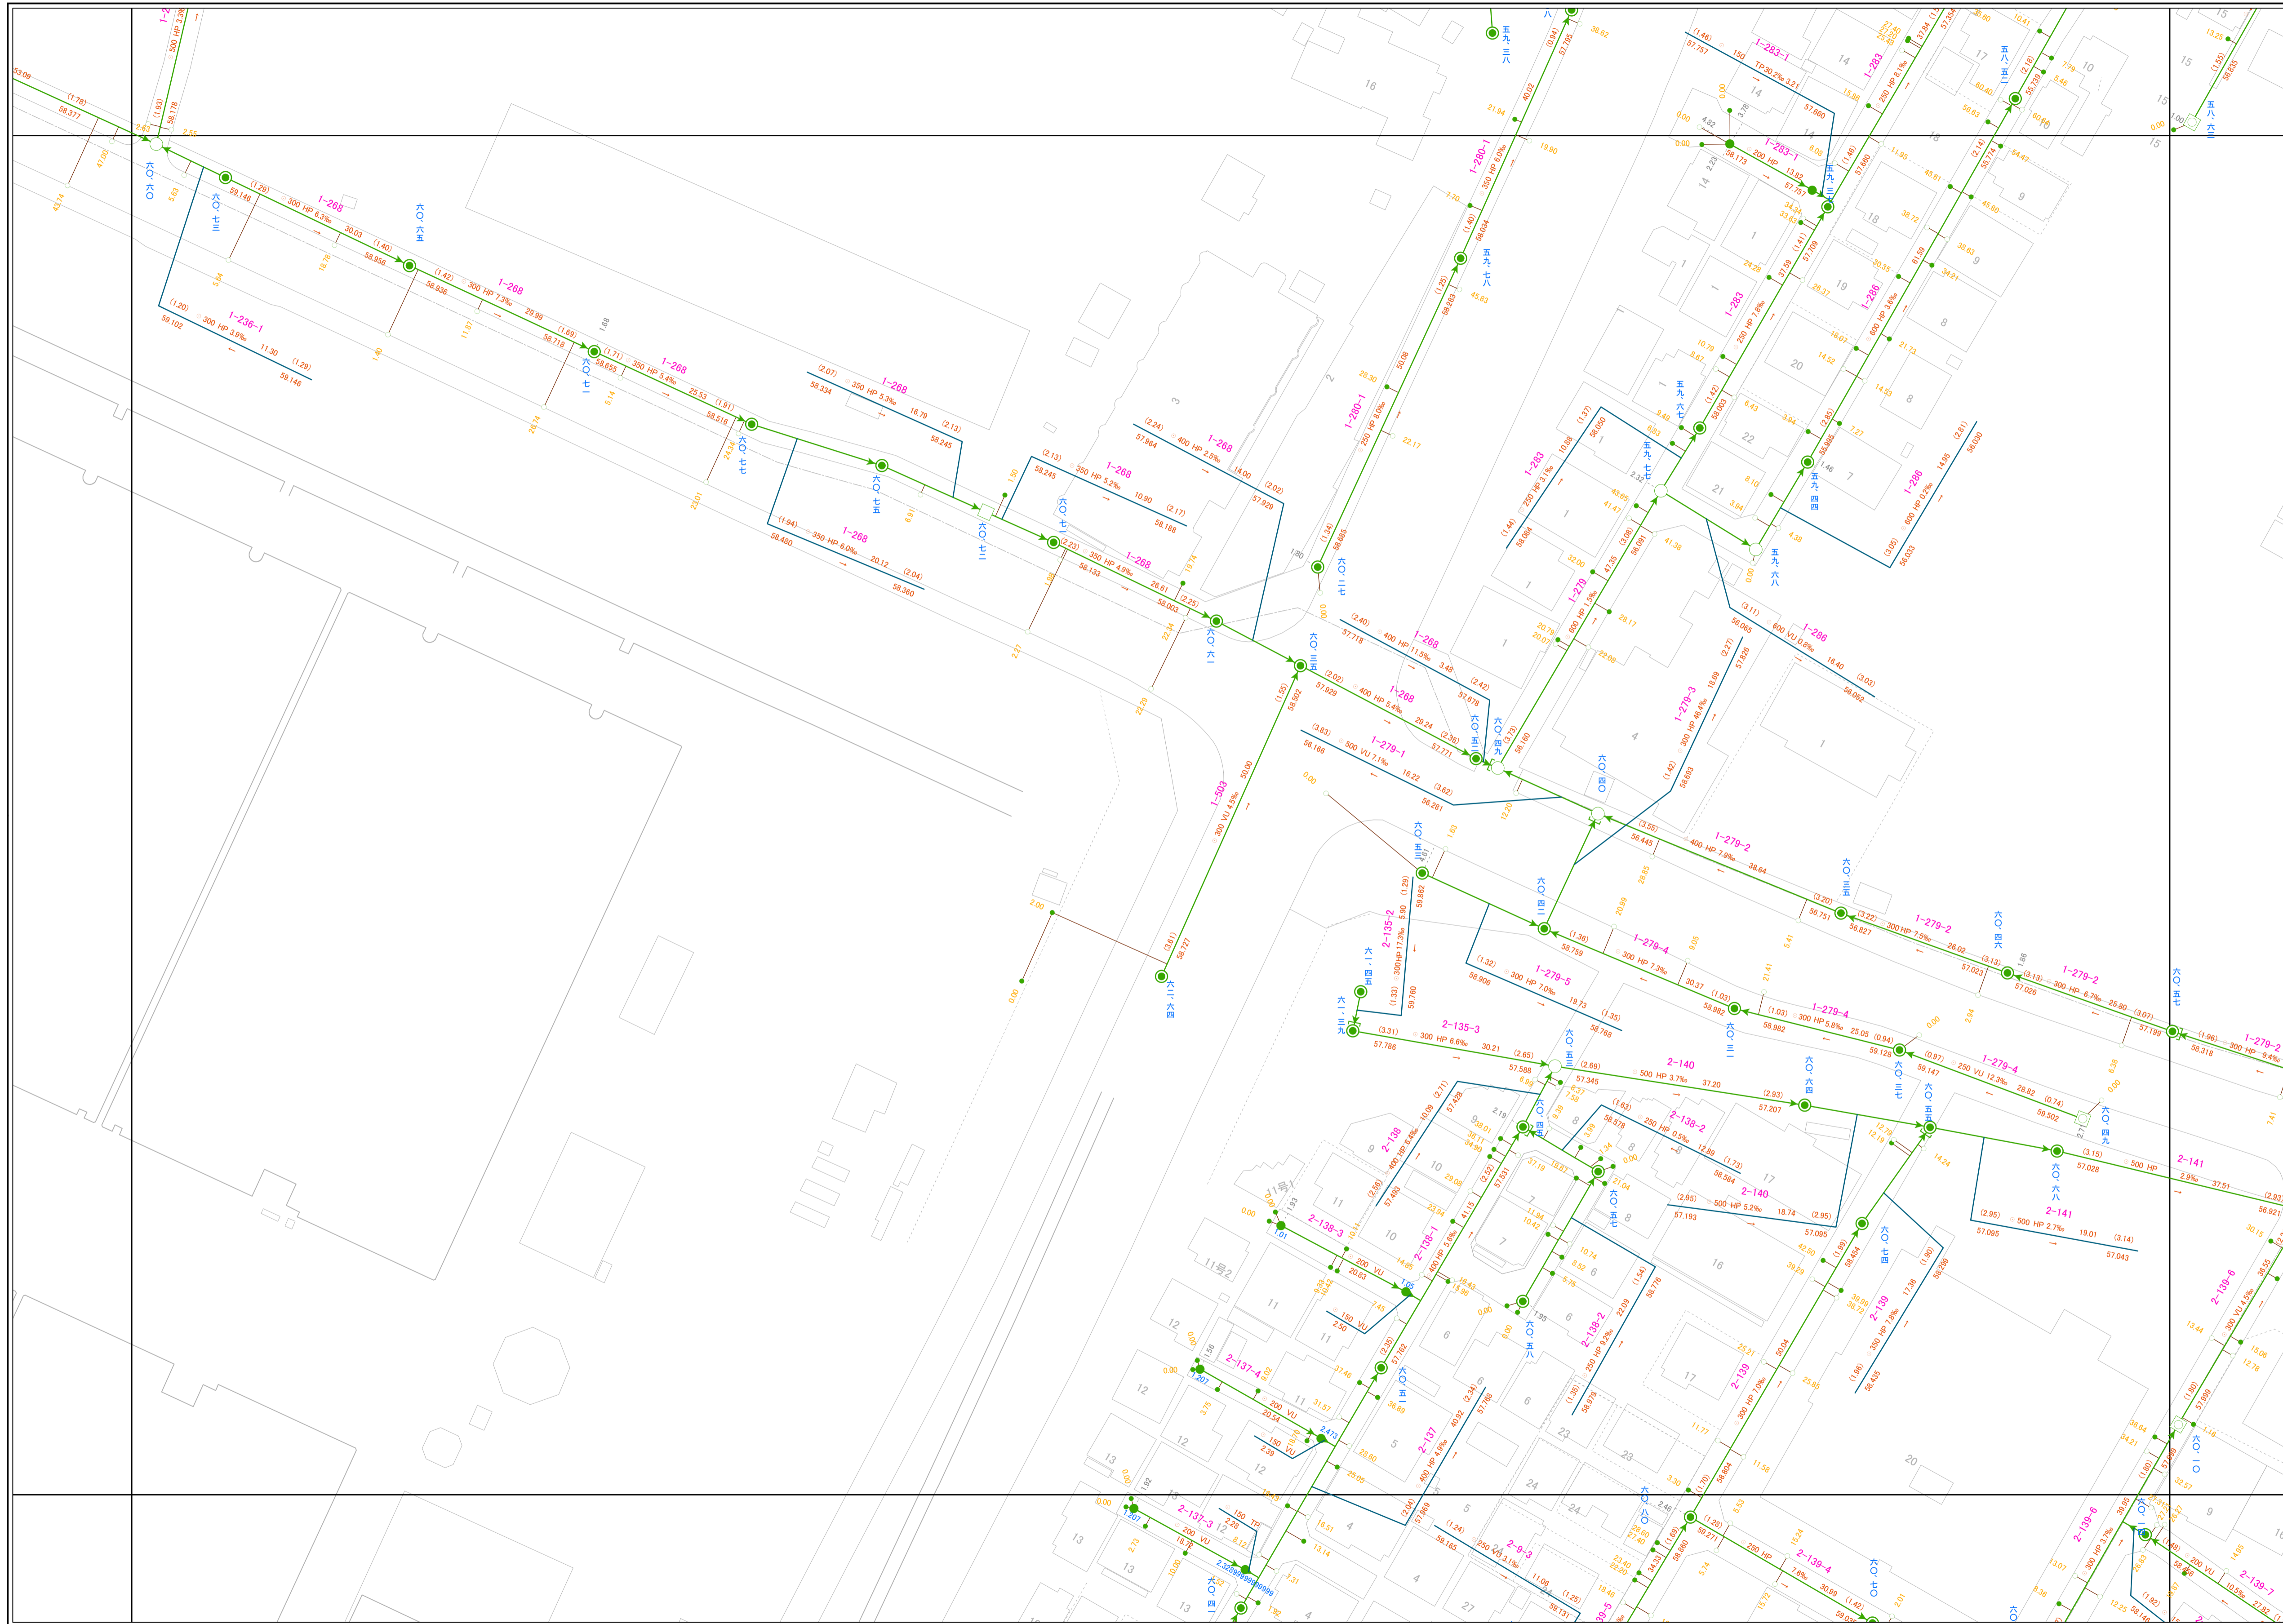

155	147	137
156	148	138
157	149	139



凡 例

○	0号マンホール
●	1号マンホール
○	2号マンホール
○	3号マンホール
○	4号マンホール
○	特1号マンホール—60×90
○	特2号マンホール—120×90
○	小口径マンホール (内径20cm円形)
○	小口径マンホール (内径25cm円形)
○	分水マンホール
○	伏せ越しマンホール
○	真形マンホール
○	樹マンホール
○	公共ます
○	汚水ます
○	道路用集水ます
○	汚水ます
○	道路用集水ます
○	宅内用雨水ます
○	改良ます
○	未確認ます

管番番号 12-70-1

株式会社バスコ調製

武蔵野市

