



武蔵野市公共下水道台帳施設平面図

160

令和七年二月

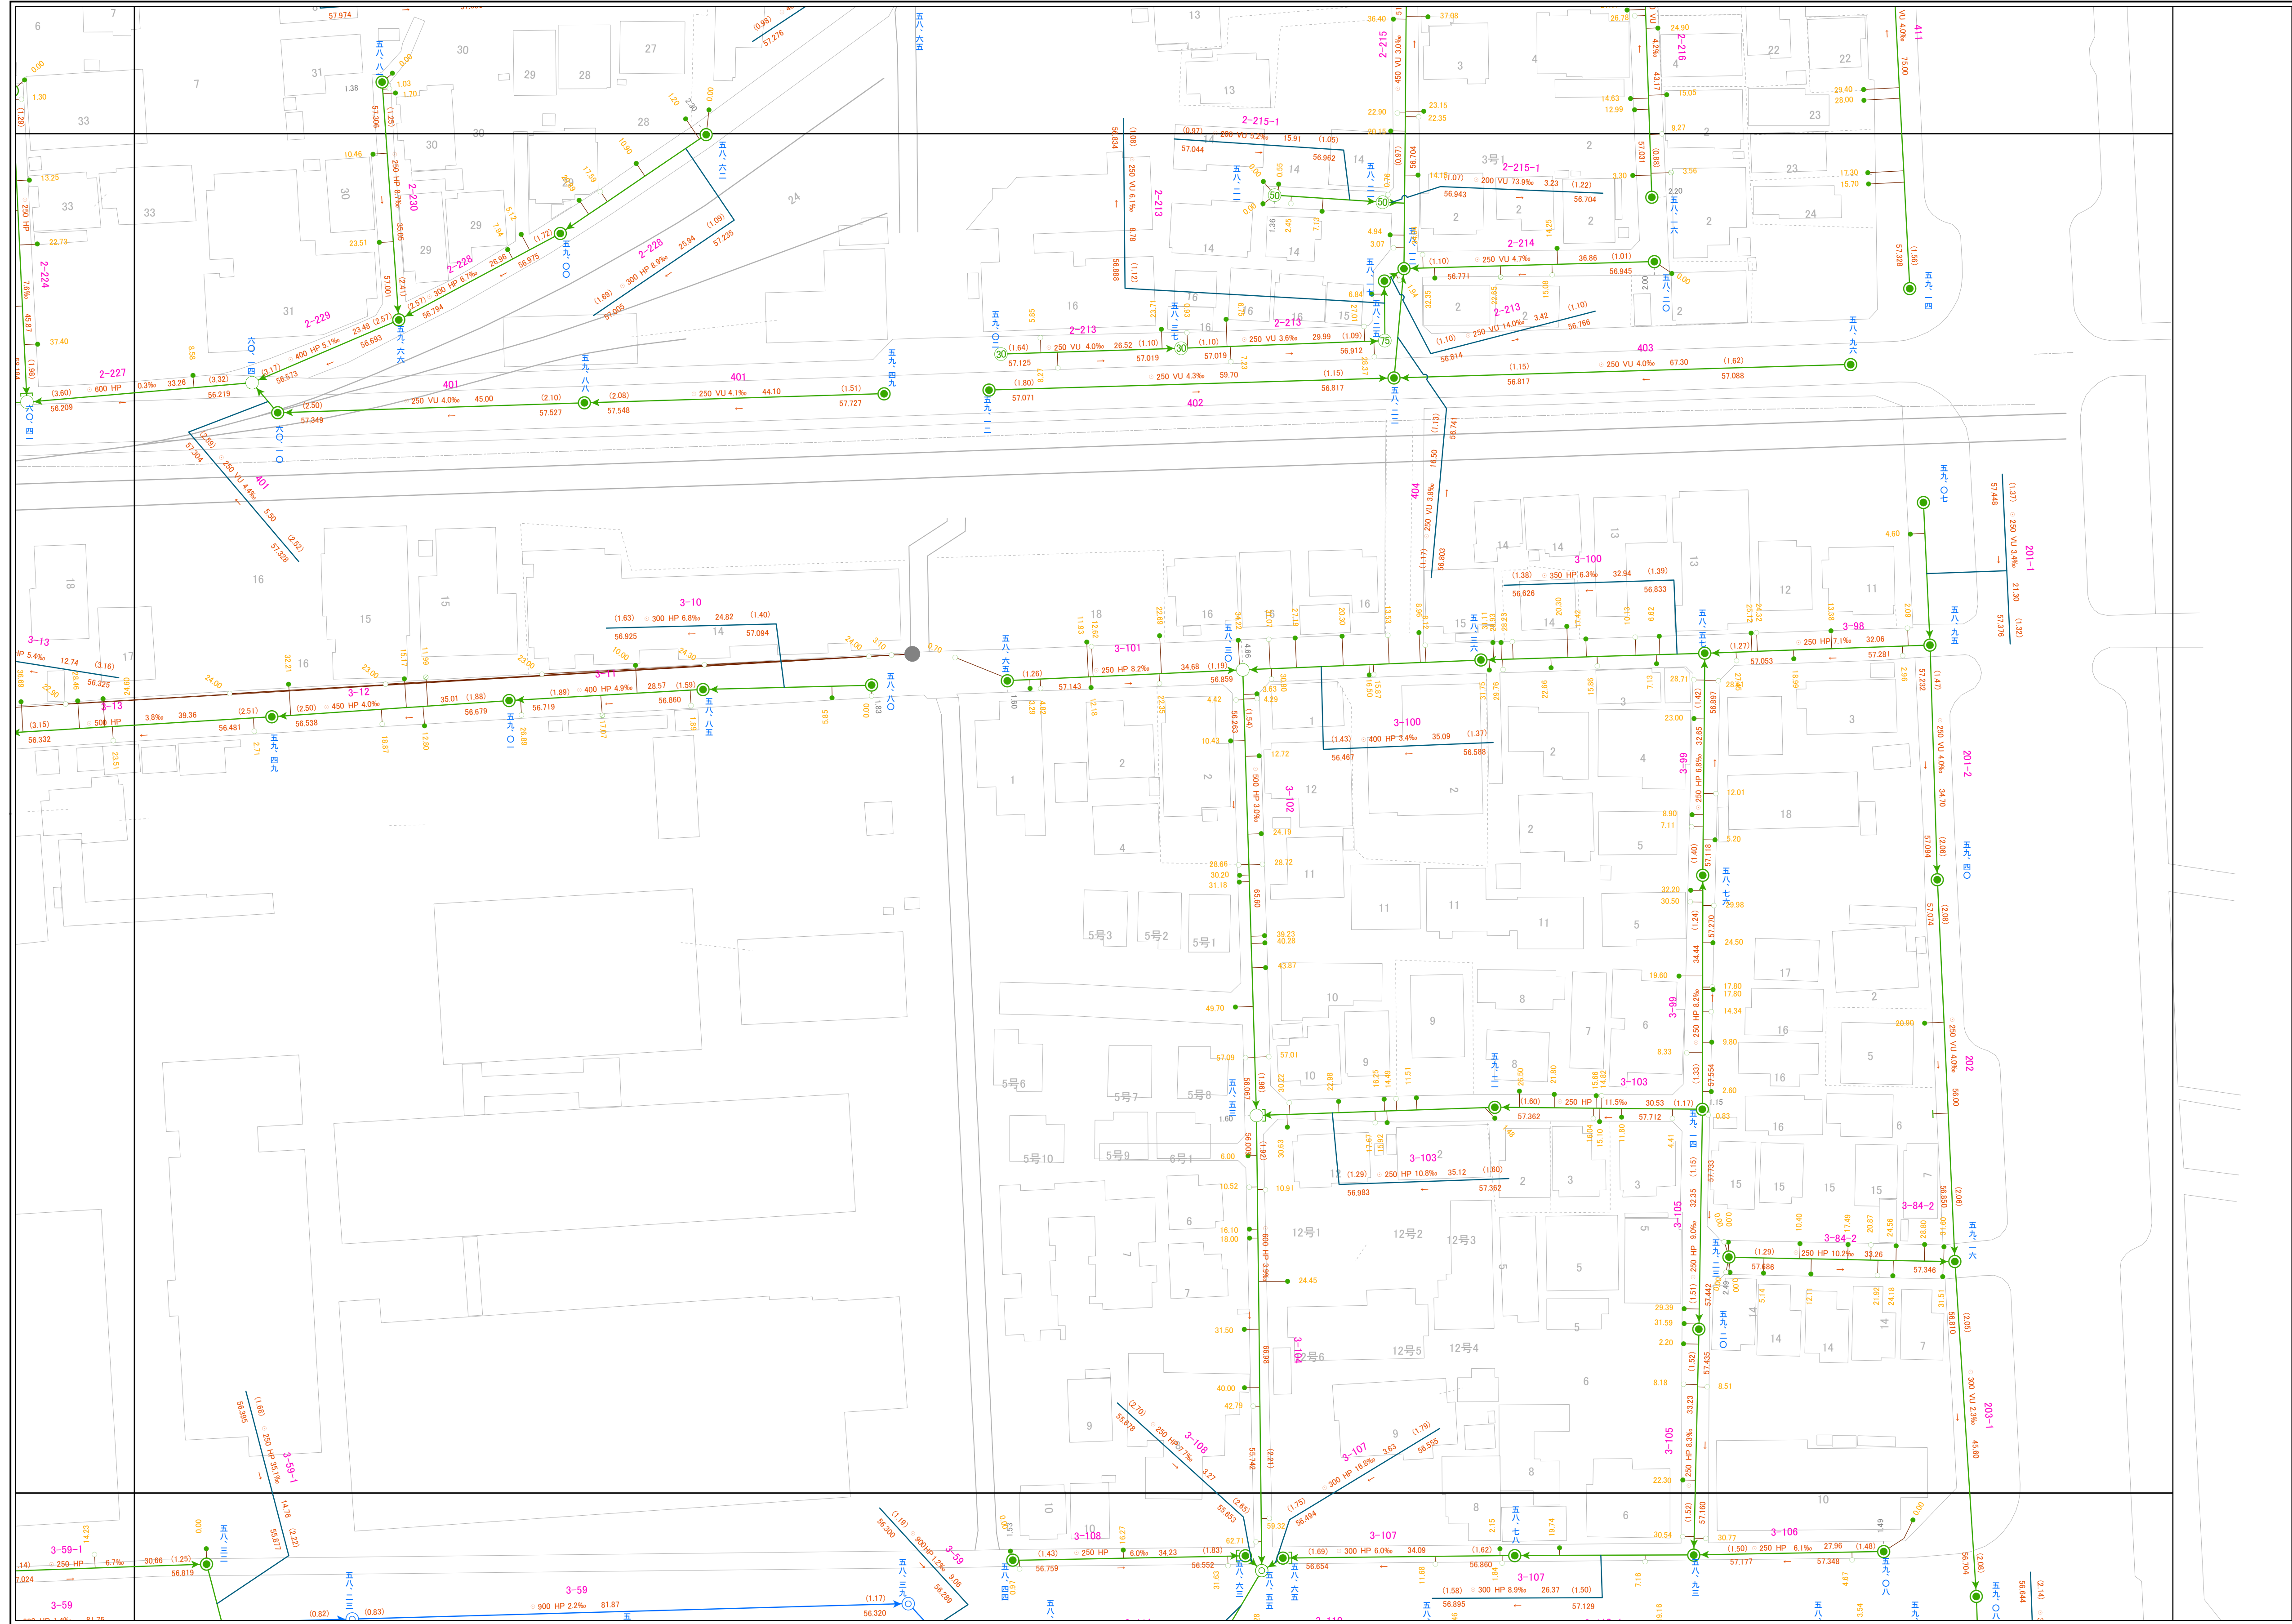

172	159
173	160
174	161

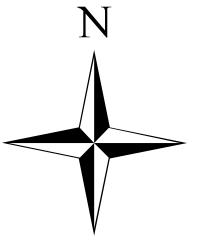


凡例

○	0号マンホール
●	1号マンホール
○	2号マンホール
○	3号マンホール
○	4号マンホール
□	特1号マンホール—60×90
□	特2号マンホール—120×90
○	小口径マンホール（内径20cm円形）
○	小口径マンホール（内径25cm円形）
○	分水マンホール
○	伏せ越しマンホール
○	真形マンホール
○	樹マンホール
○	公共ます
○	道路用集水ます
○	汚水ます
○	道路用集水ます
○	宅内用雨水ます
○	改良ます
○	未確認ます

管道路番号
12-70-1

株式会社バスコ調製

武蔵野市

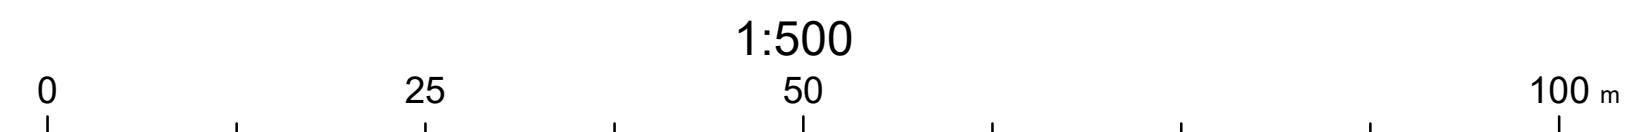

160