


武蔵野市公共下水道台帳施設平面図

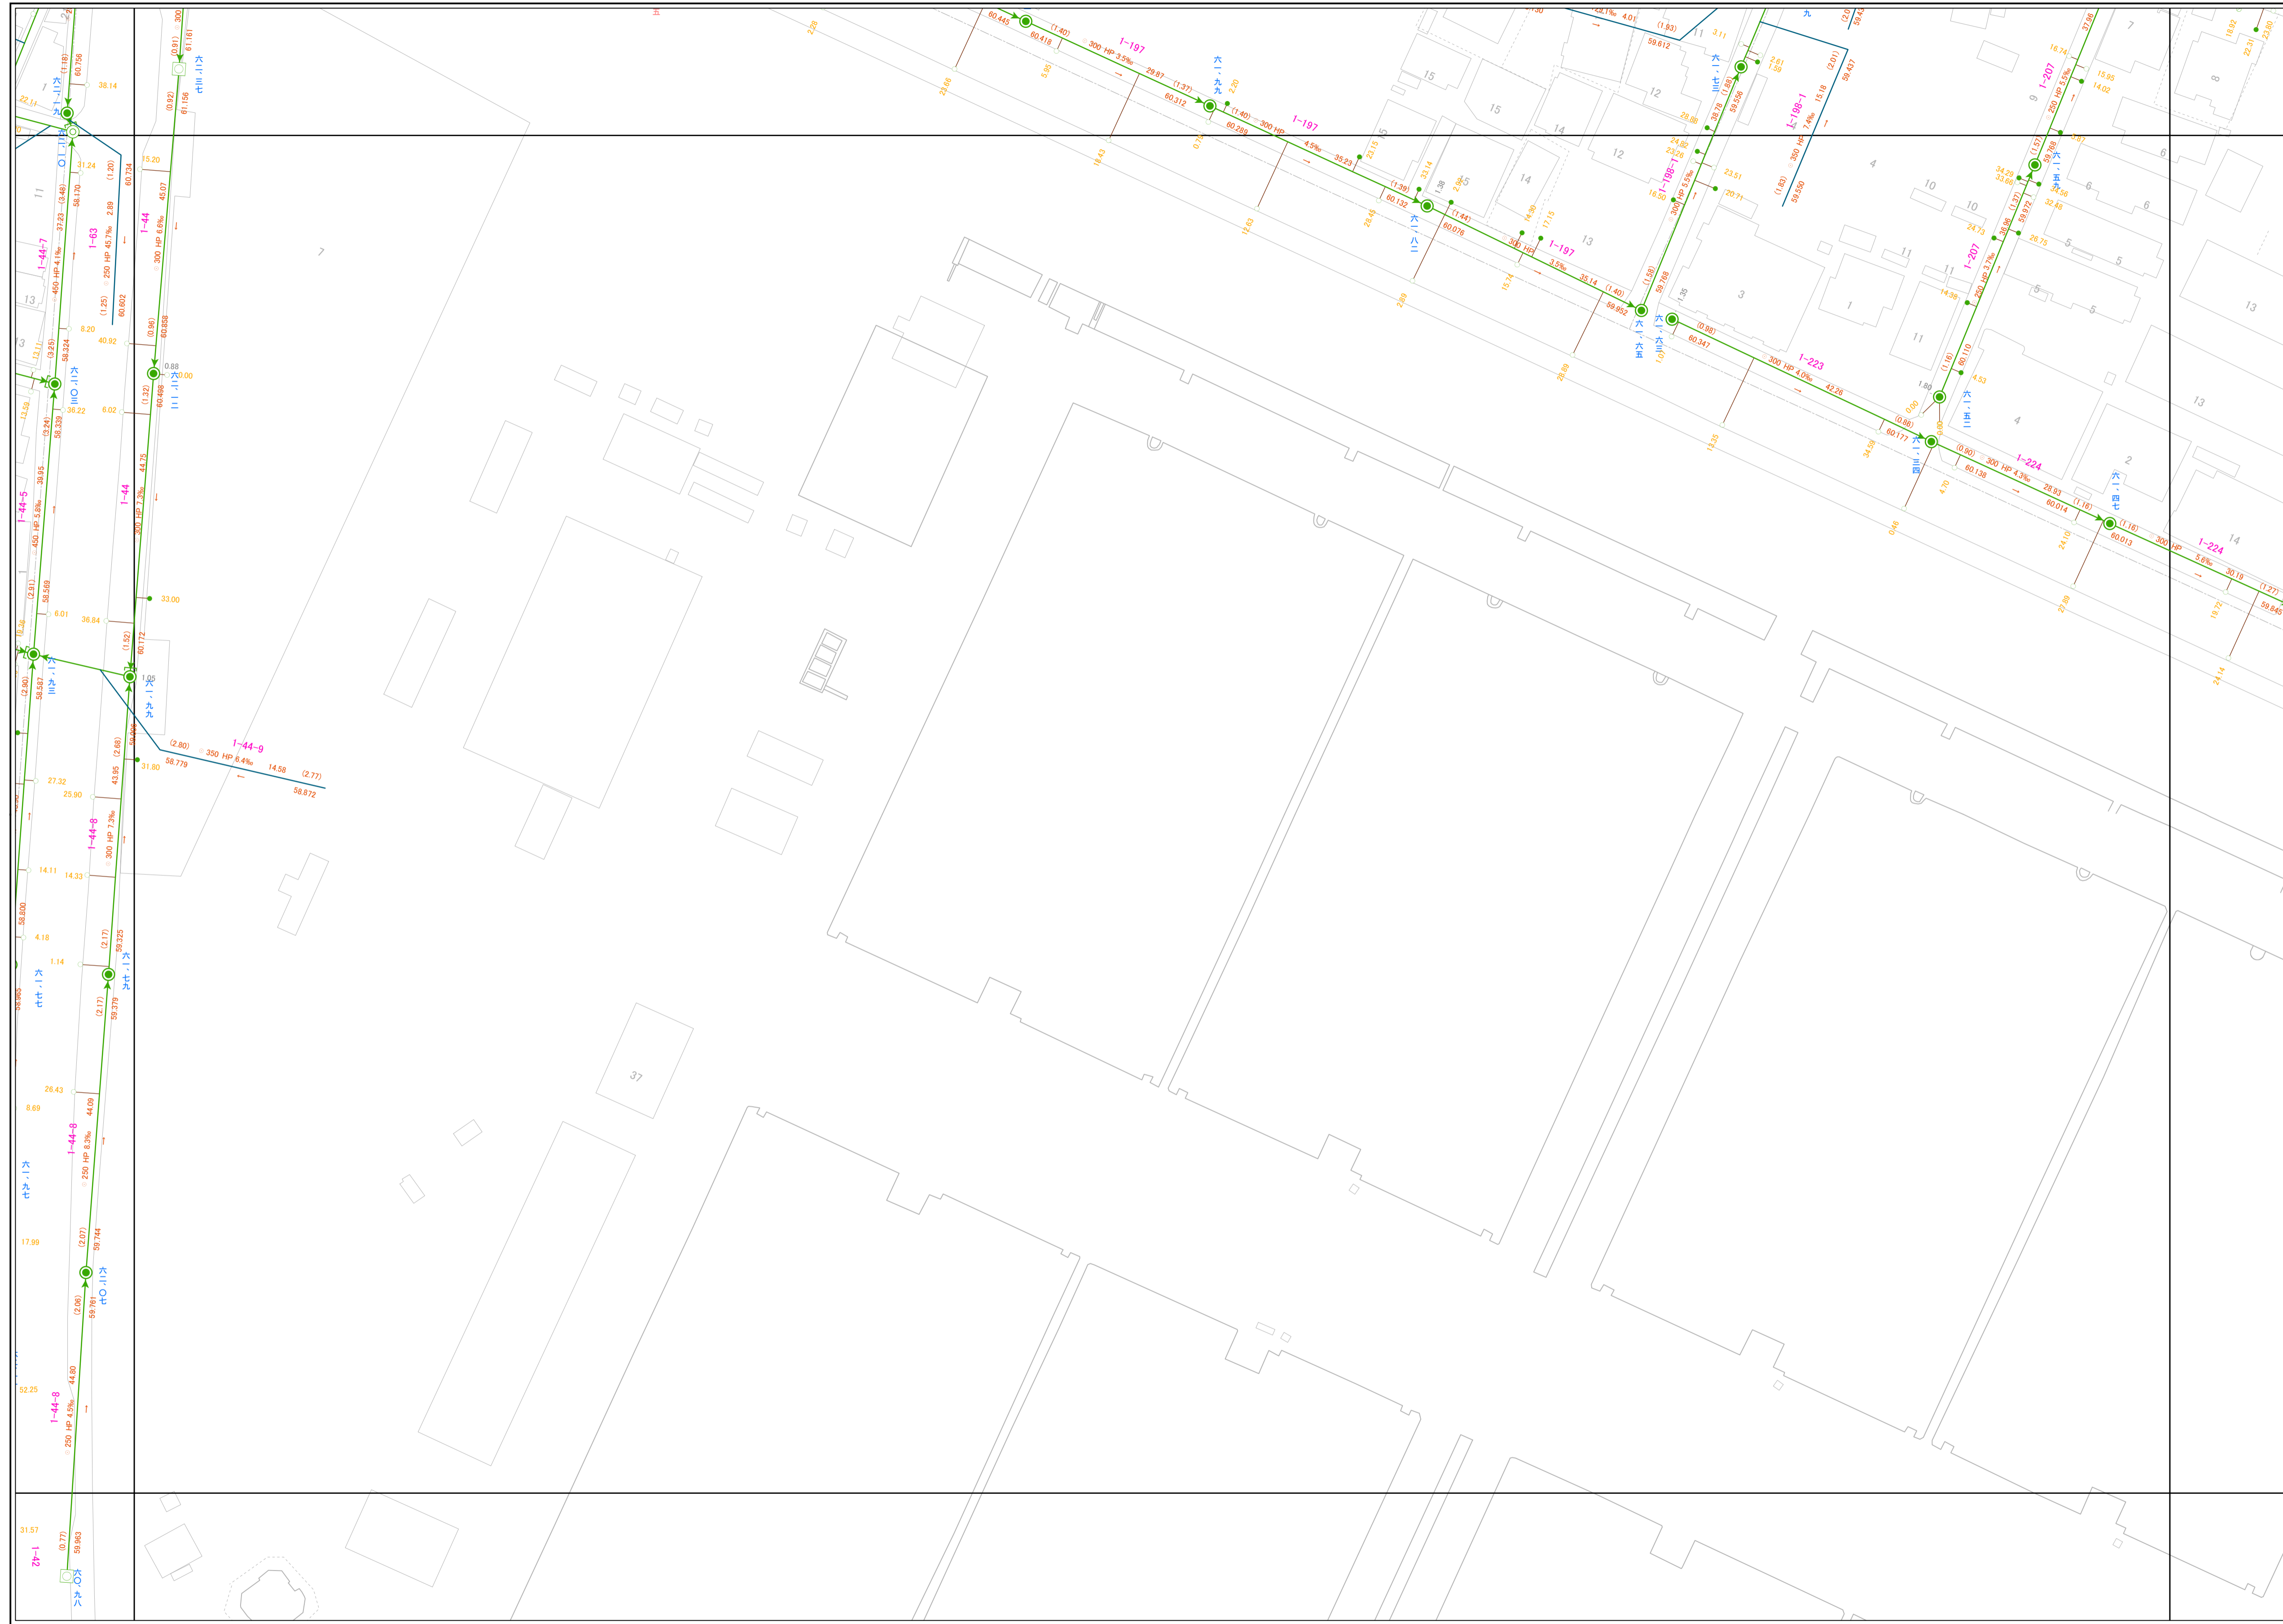

178	167	154
179	168	155
180	169	156



凡 例

	0号マンホール
	1号マンホール
	2号マンホール
	3号マンホール
	4号マンホール
	特1号マンホール (60x90)
	特2号マンホール (120x90)
	小口径マンホール (内径20cm円形)
	小口径マンホール (内径25cm円形)
	分水マンホール
	伏せ越しマンホール
	真形マンホール
	樹マンホール
	公共ます
	汚水ます
	道路用集水ます
	宅内用雨水ます
	改良ます
	未確認ます

管線番号 12-70-1

マンホール 上層土 管 区間距離 下層土 マンホール

地盤高 1.90 250 21.3 10.35 (1.90) 2.00

上層土底高 49.367

マンホール底高 49.147

下層土底高 2.00

マンホール底高

・ 側の追加距離

↑ 流木方向

