


武蔵野市公共下水道台帳施設平面図

193

令和七年二月

株式会社バスコ調製

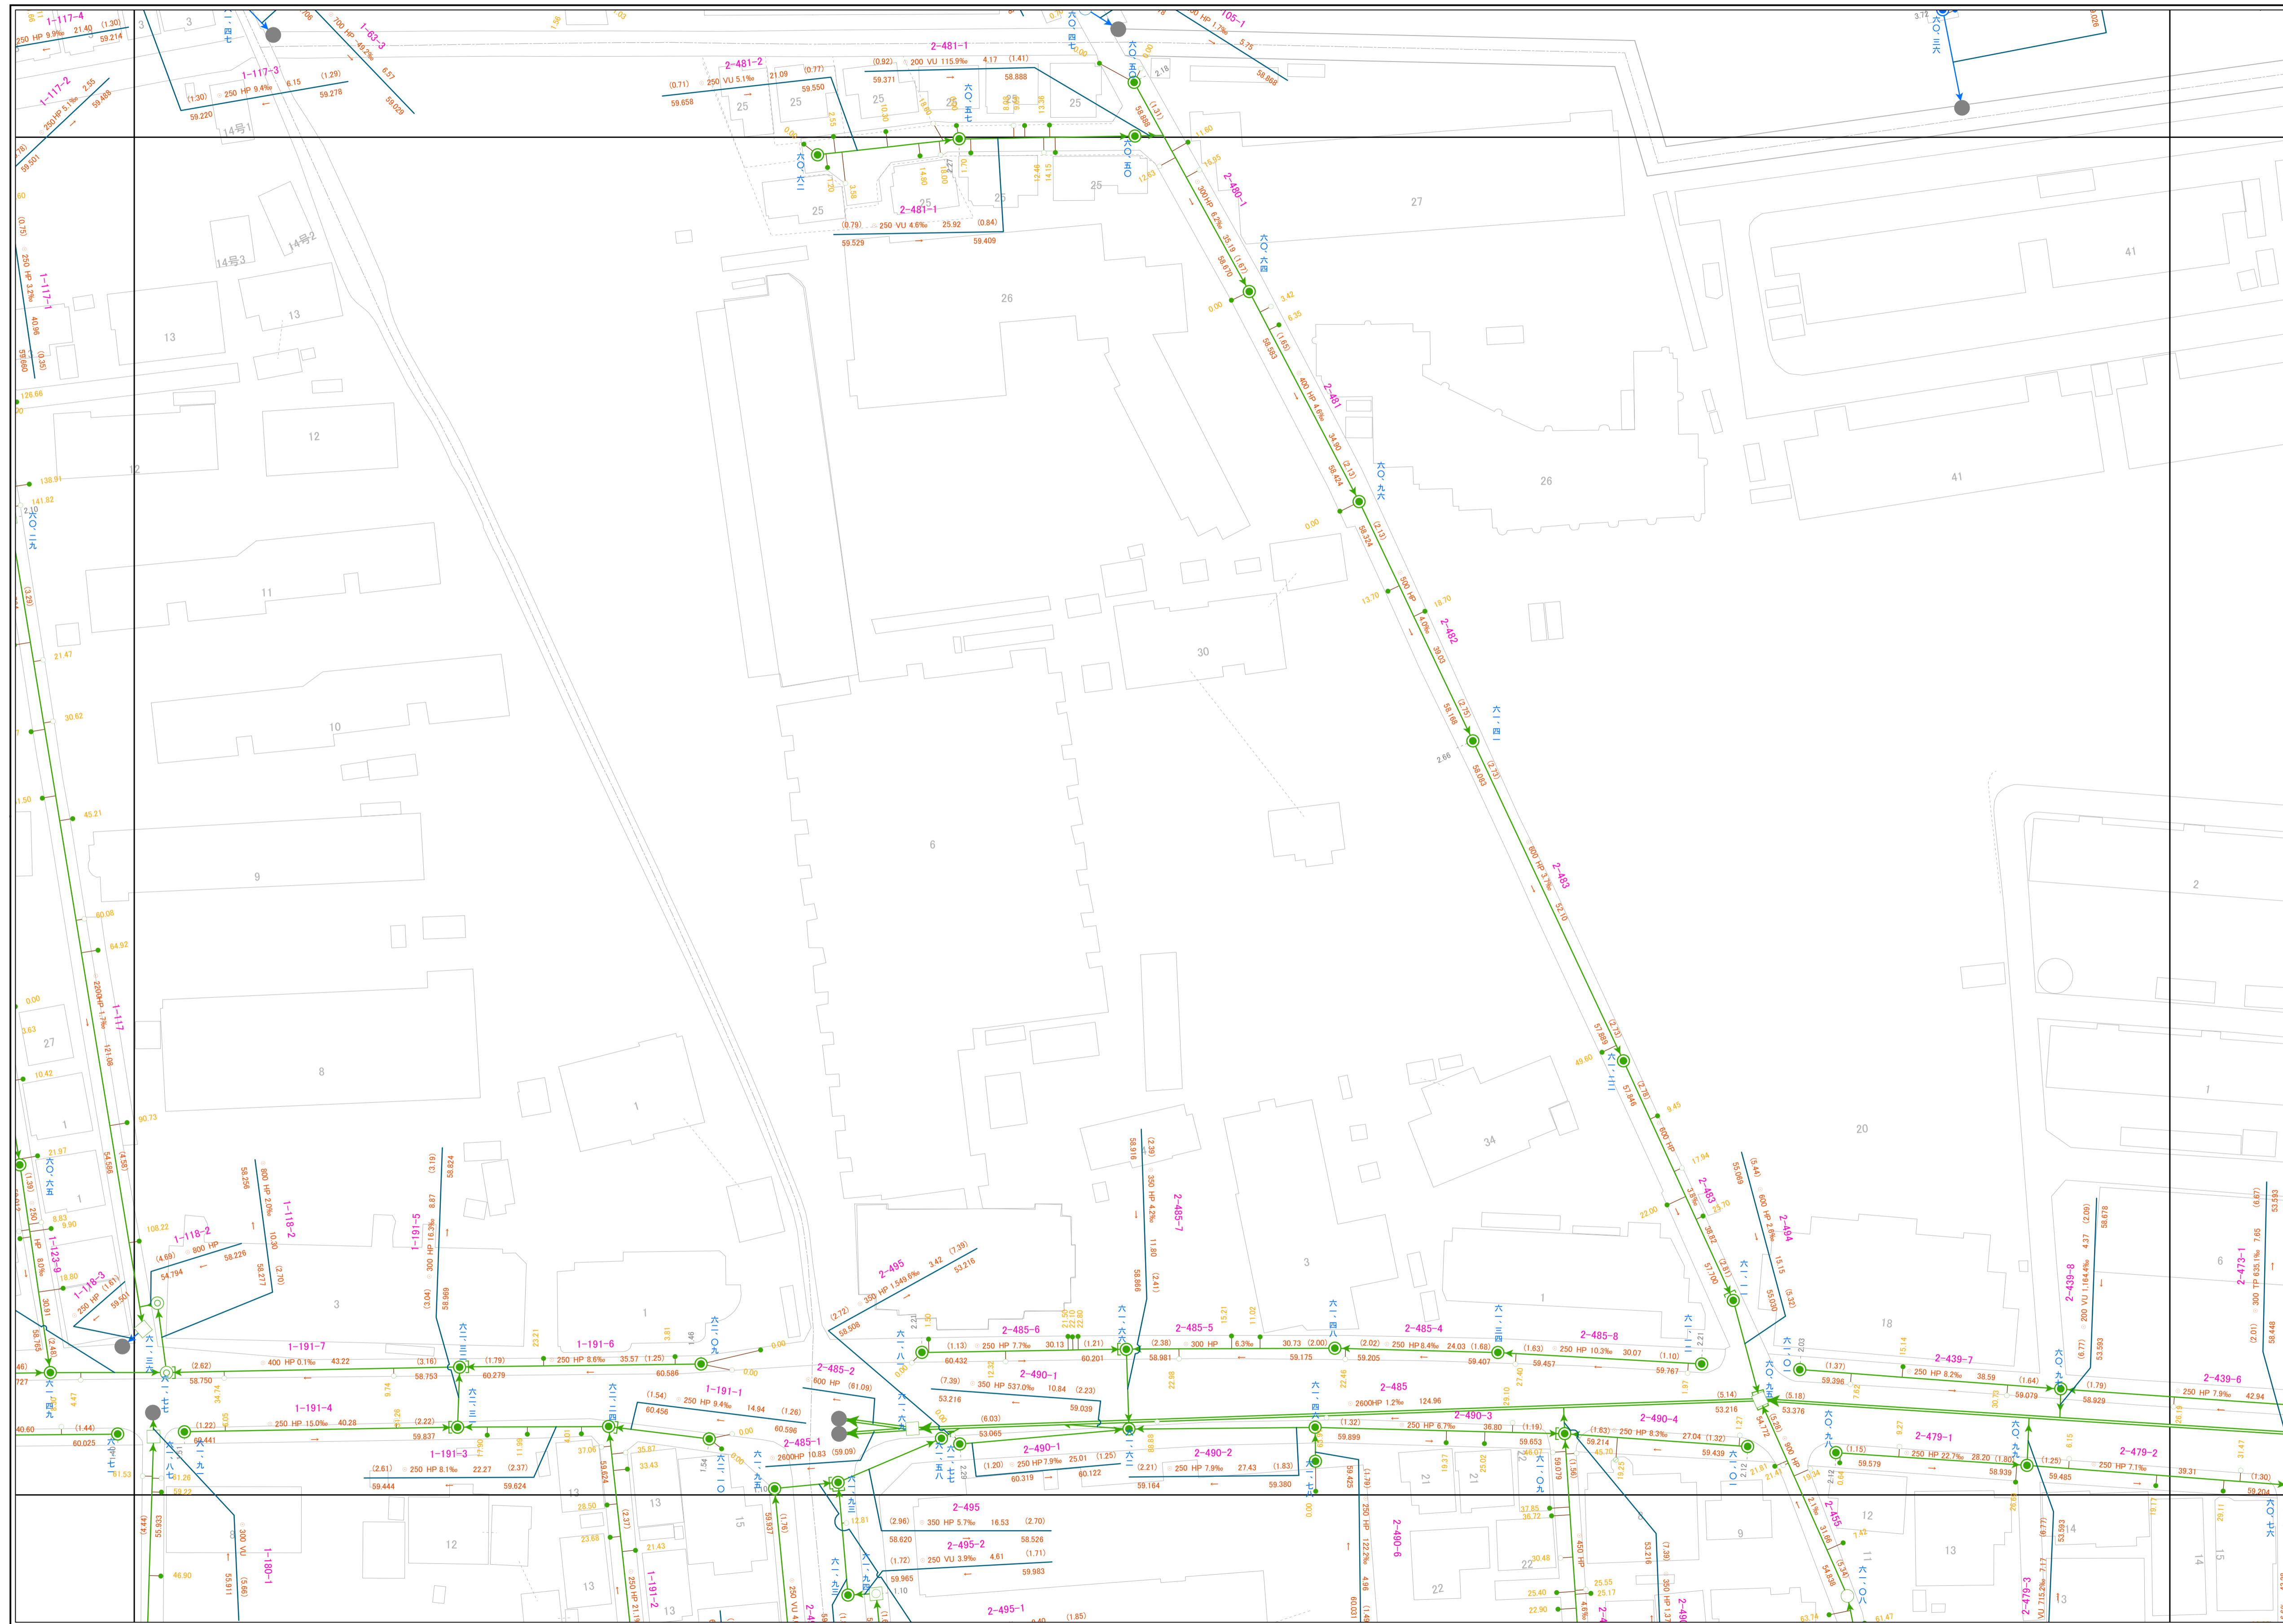

203	192	181
204	193	182
205	194	183




凡 例

	0号マンホール
	1号マンホール
	2号マンホール
	3号マンホール
	4号マンホール
	特1号マンホール—60×90
	特2号マンホール—120×90
	小口径マンホール (内径20cm円形)
	小口径マンホール (内径25cm円形)
	分水マンホール
	伏せマンホール
	真形マンホール
	樹形マンホール
	公共ます
	汚水ます
	道路用集水ます
	宅内用雨水ます
	改良ます
	未確認ます

武蔵野市

1:500

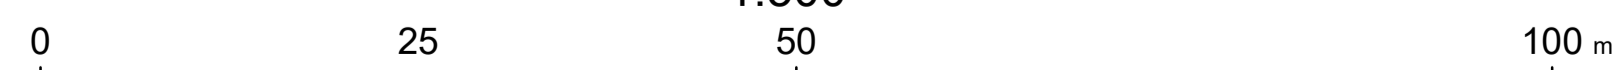

193