



武蔵野市公共下水道台帳施設平面図

令和七年二月

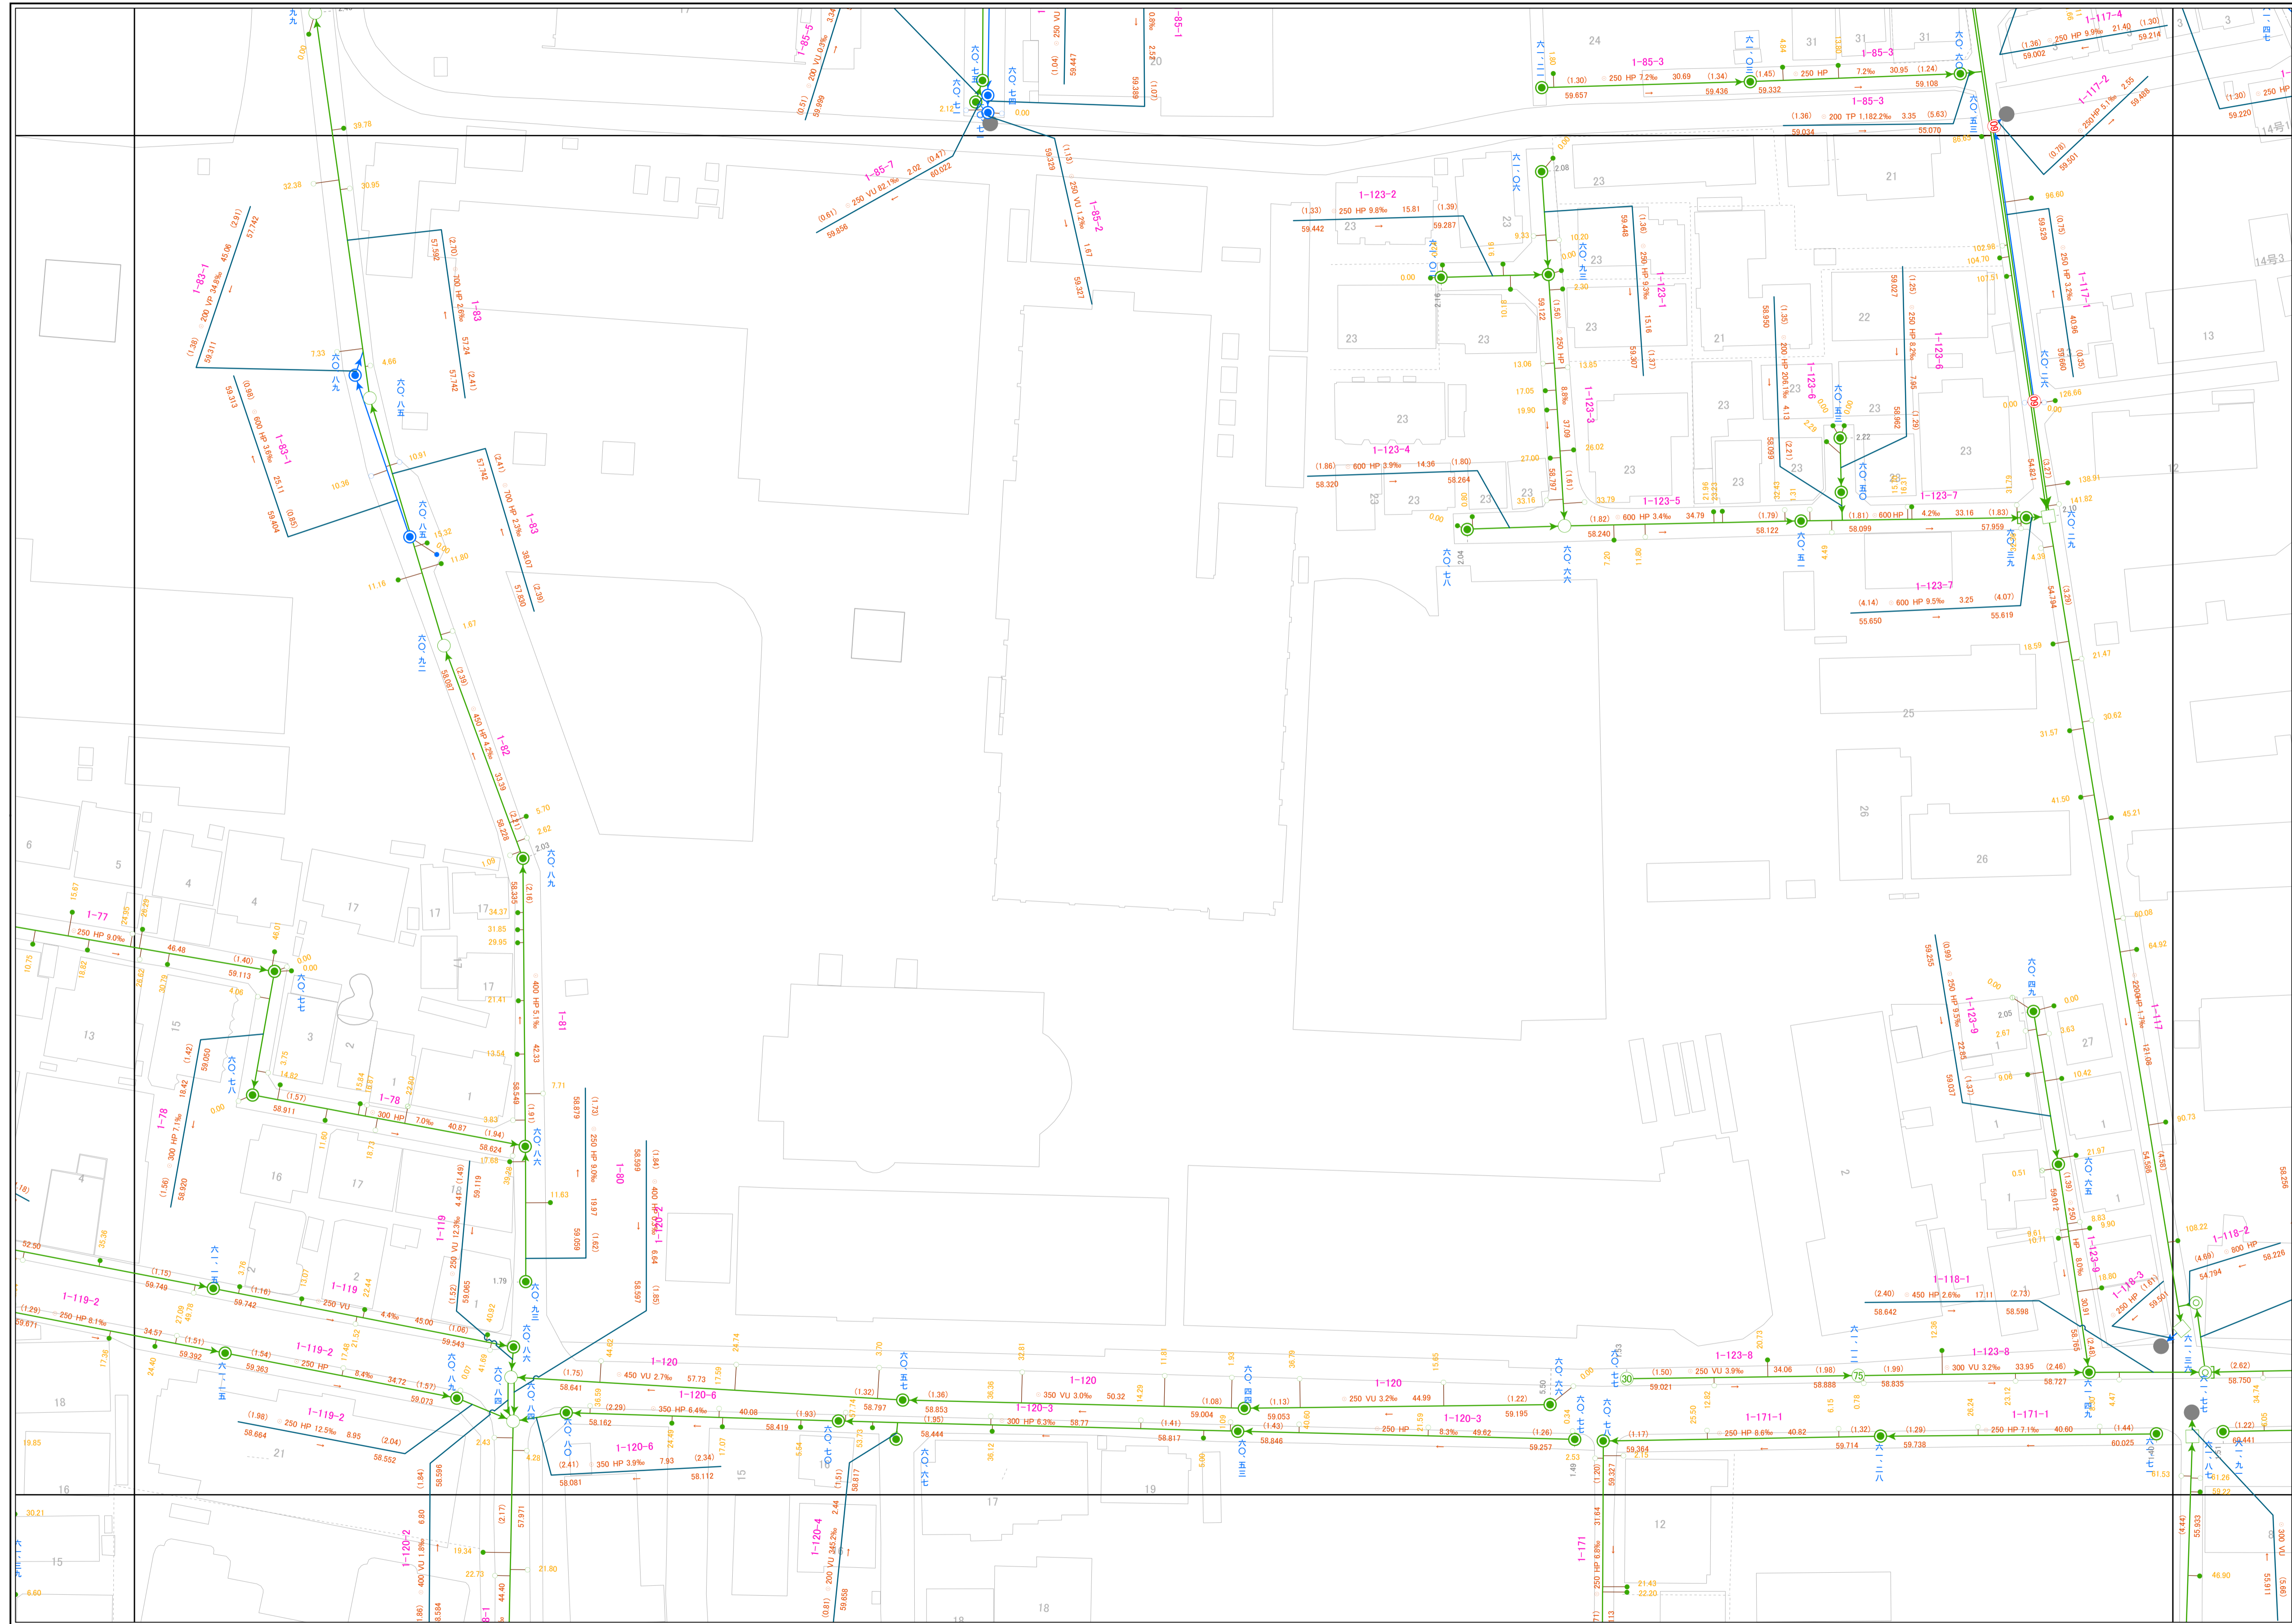

214	203	192
215	204	193
216	205	194

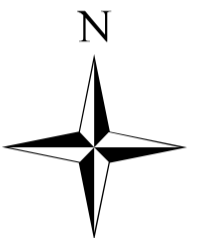

凡 例

	0号マンホール
	1号マンホール
	2号マンホール
	3号マンホール
	4号マンホール
	特1号マンホール—60×90
	特2号マンホール—120×90
	小口径マンホール (内径20cm円形)
	小口径マンホール (内径25cm円形)
	分水マンホール
	伏せ越しマンホール
	真形マンホール
	樹マンホール
	公共ます
	道路用集水ます
	汚水ます
	道路用集水ます
	宅内用雨水ます
	改良ます
	未確認ます

武蔵野市

株式会社バスコ調製

