



武蔵野市公共下水道台帳施設平面図

令和七年二月

株式会社バスコ調製

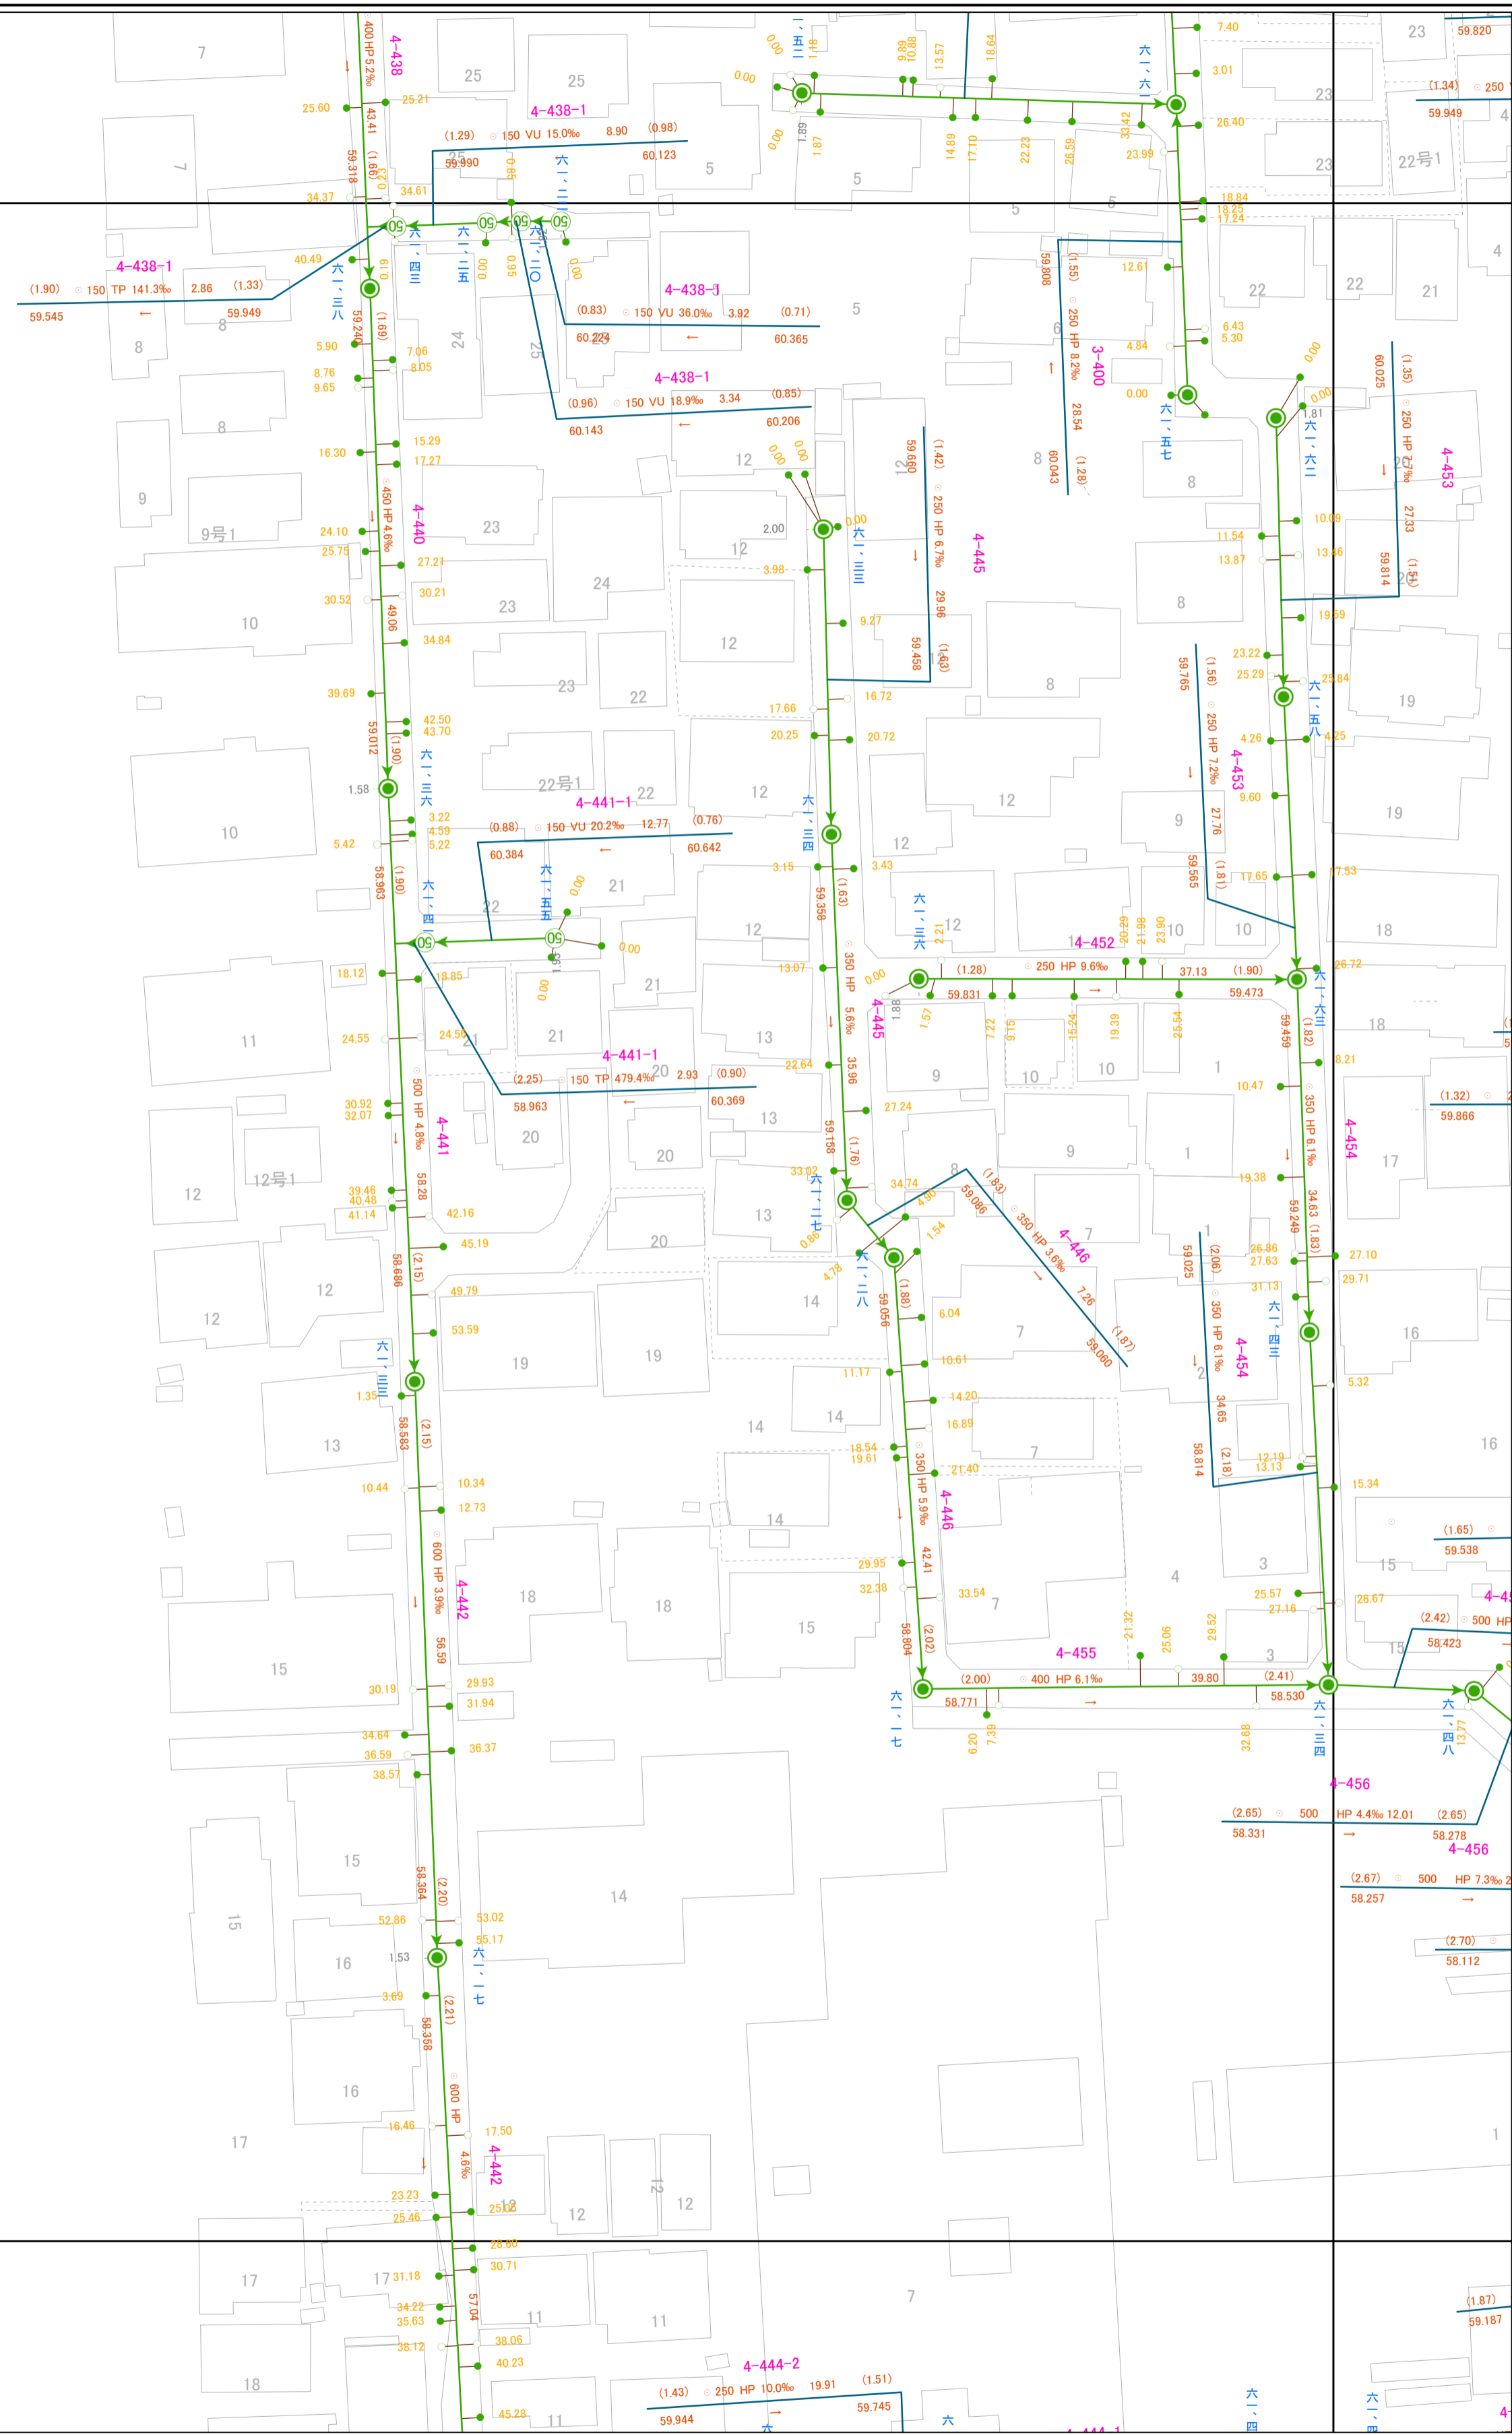

219	208	197
	209	198
	210	199

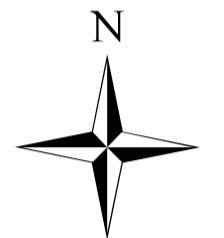

凡 例

- 0号マンホール
- 1号マンホール
- 2号マンホール
- 3号マンホール
- 4号マンホール
- 特1号マンホール—60×90
- 特2号マンホール—120×90
- 小口径マンホール (内径20cm円形)
- 小口径マンホール (内径25cm円形)
- 分水マンホール
- 伏せ越しマンホール
- 真形マンホール
- 樹マンホール
- 公共ます
- 道路用集水ます
- 汚水ます
- 道路用集水ます
- 宅内用雨水ます
- 改良ます
- 未確認ます

管道路番号 12-70-1

この図は、管道路番号12-70-1の断面を示しています。左側はマンホール（M）の位置、右側は下流側のマンホール（M）の位置を示しています。管道路の管径は200mm、管底勾配は1.0%と示されています。管底の高さは、左側のマンホールで2.00m、右側のマンホールで2.02mと示されています。また、管底からの深さ（管底深）も示されています。

武蔵野市

