


武蔵野市公共下水道台帳施設平面図

令和七年二月

株式会社バスコ調製

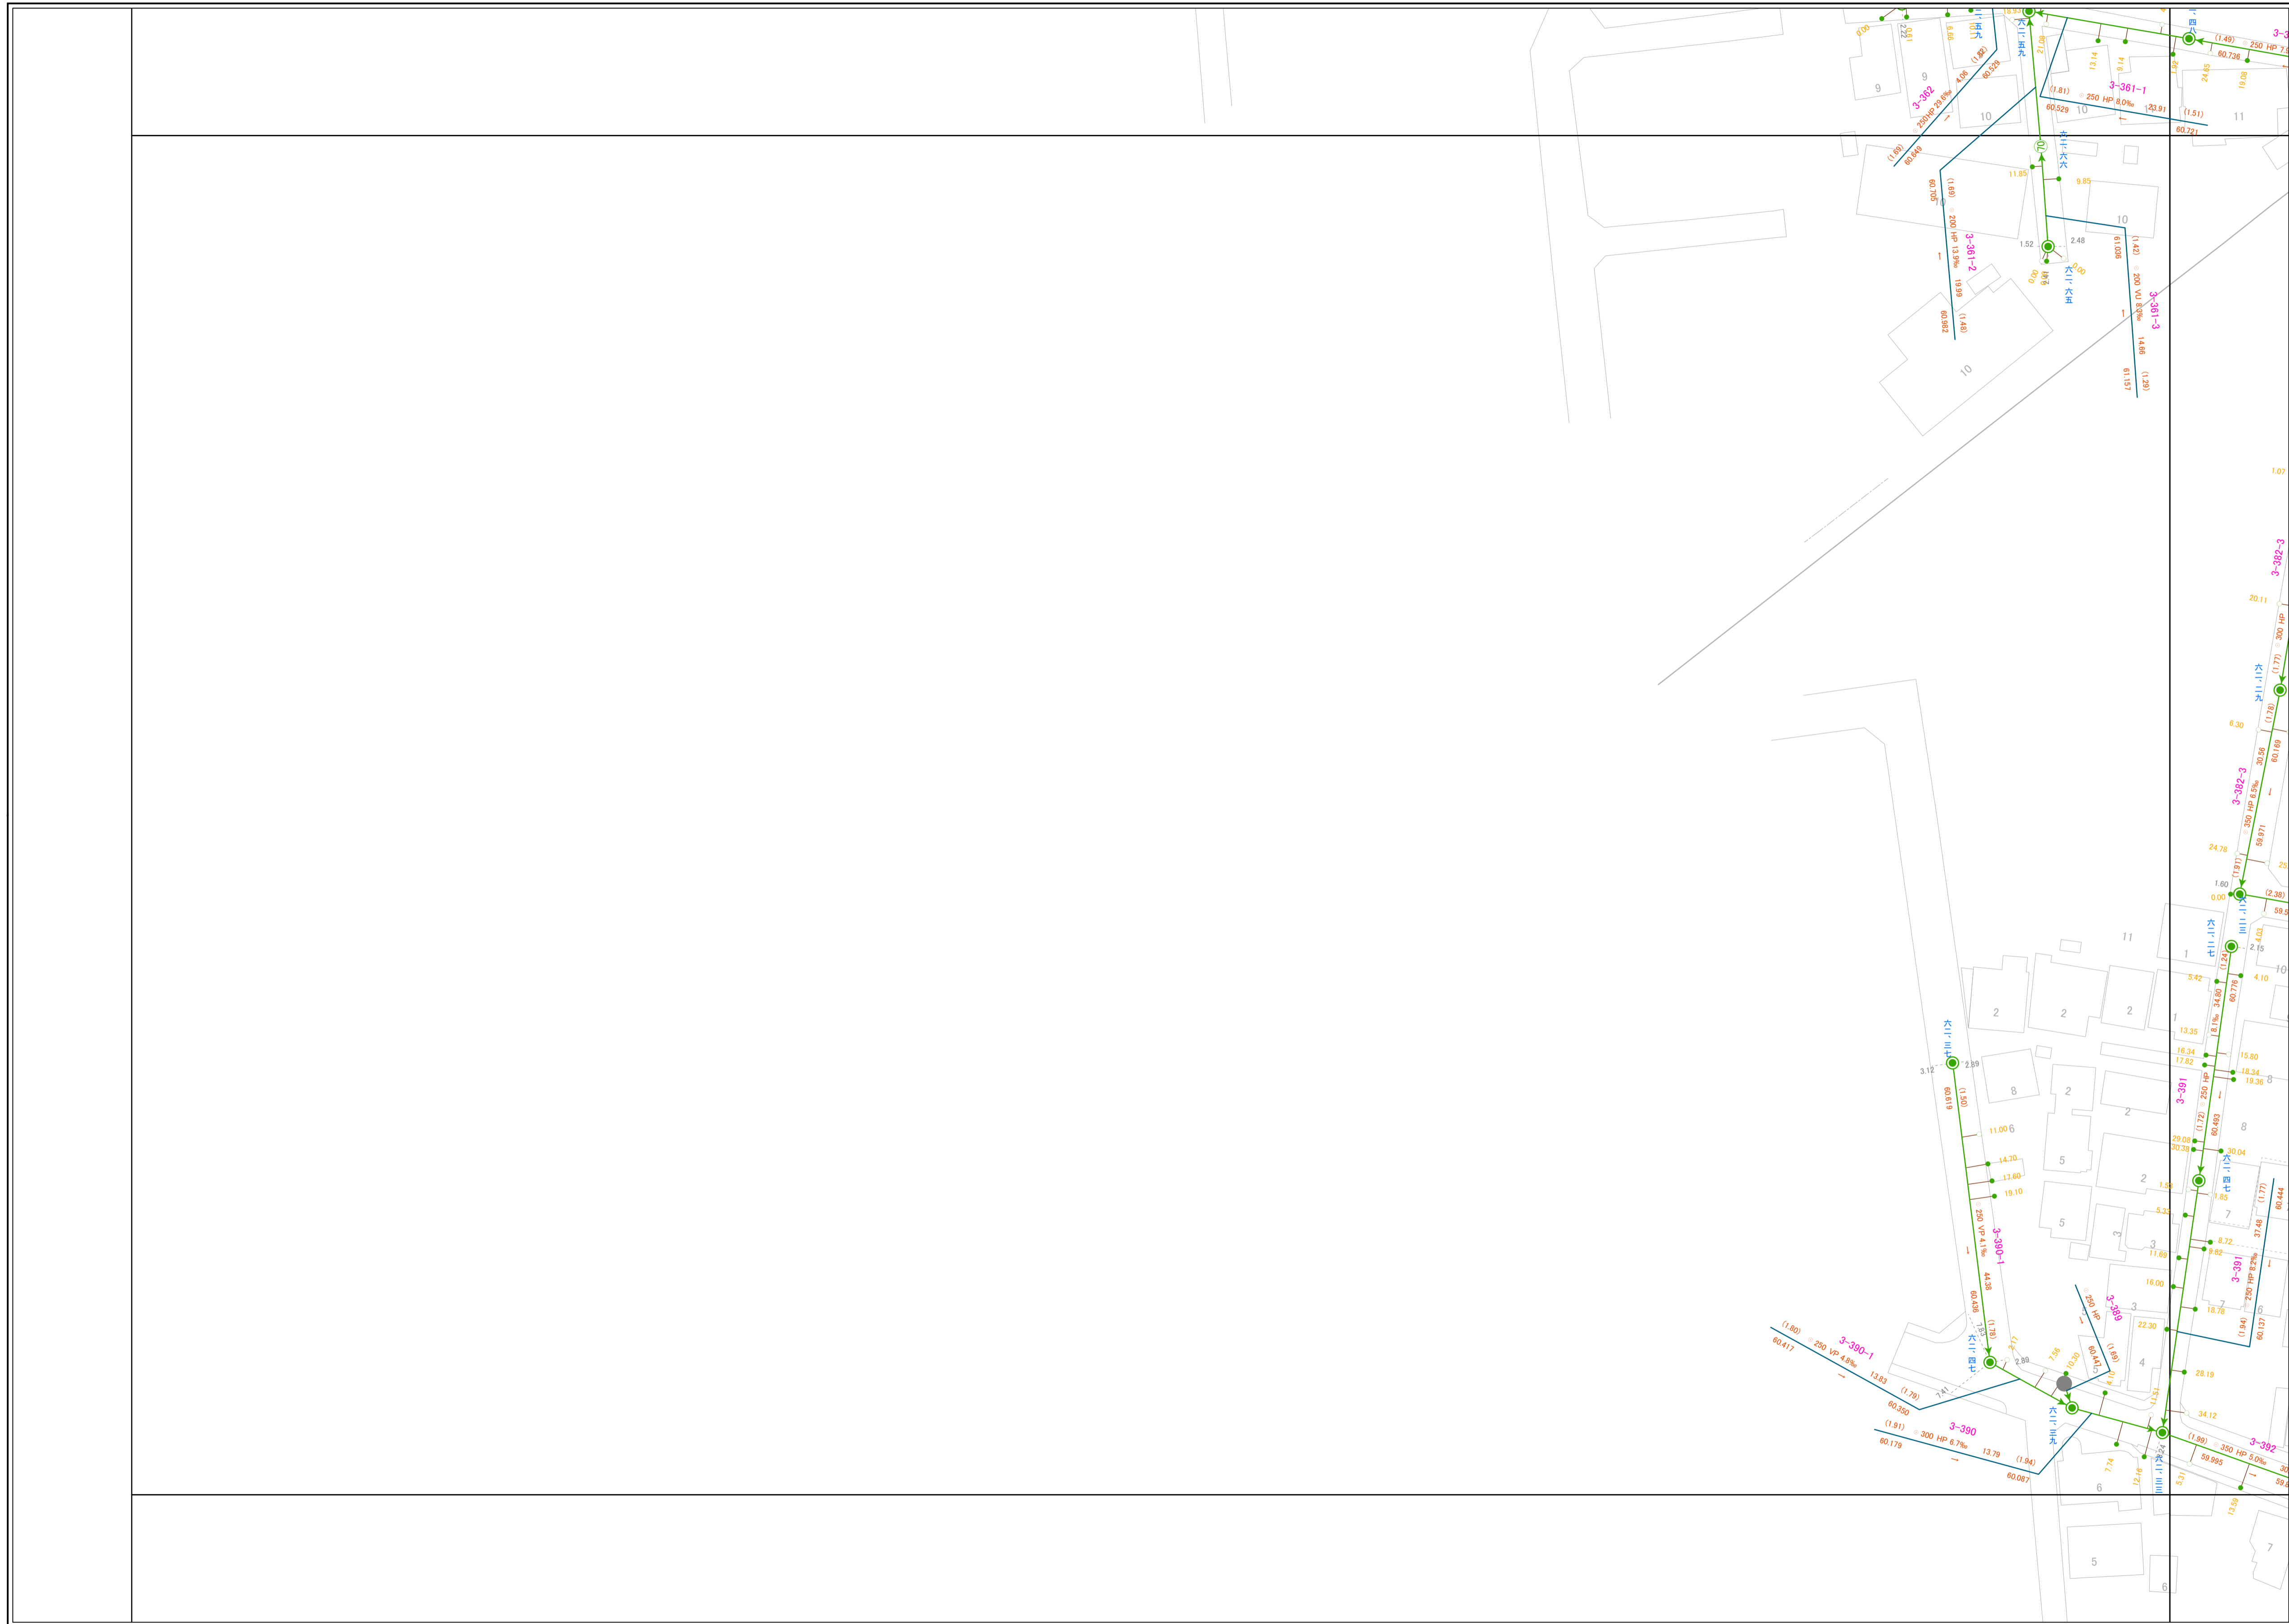

	217	206
	218	207
	219	208



凡 例

- 0号マンホール
- 1号マンホール
- 2号マンホール
- 3号マンホール
- 4号マンホール
- 特1号マンホール——60×90
- 特2号マンホール——120×90
- 小口径マンホール (内径20cm円形)
- 小口径マンホール (内径25cm円形)
- 分水マンホール
- 伏せ越しマンホール
- 真形マンホール
- 樹マンホール
- 公共ます
- 道路用集水ます
- 汚水ます
- 道路用集水ます
- 宅内用雨水ます
- 改良ます
- 未確認ます

管番番号 12-70-1

地上高	地下高	管径	管長	管敷	区間距離	下流土高	地上高
49.30	49.30	250	21.3	10.35	(11.40)	49.147	49.147
49.30	49.30	250	21.3	10.35	(11.40)	49.147	49.147

→ 流水方向

○ 4.7 側の追加距離

↑ 下流土高

↓ 地上高

武蔵野市

