



武蔵野市公共下水道台帳施設平面図

令和七年二月

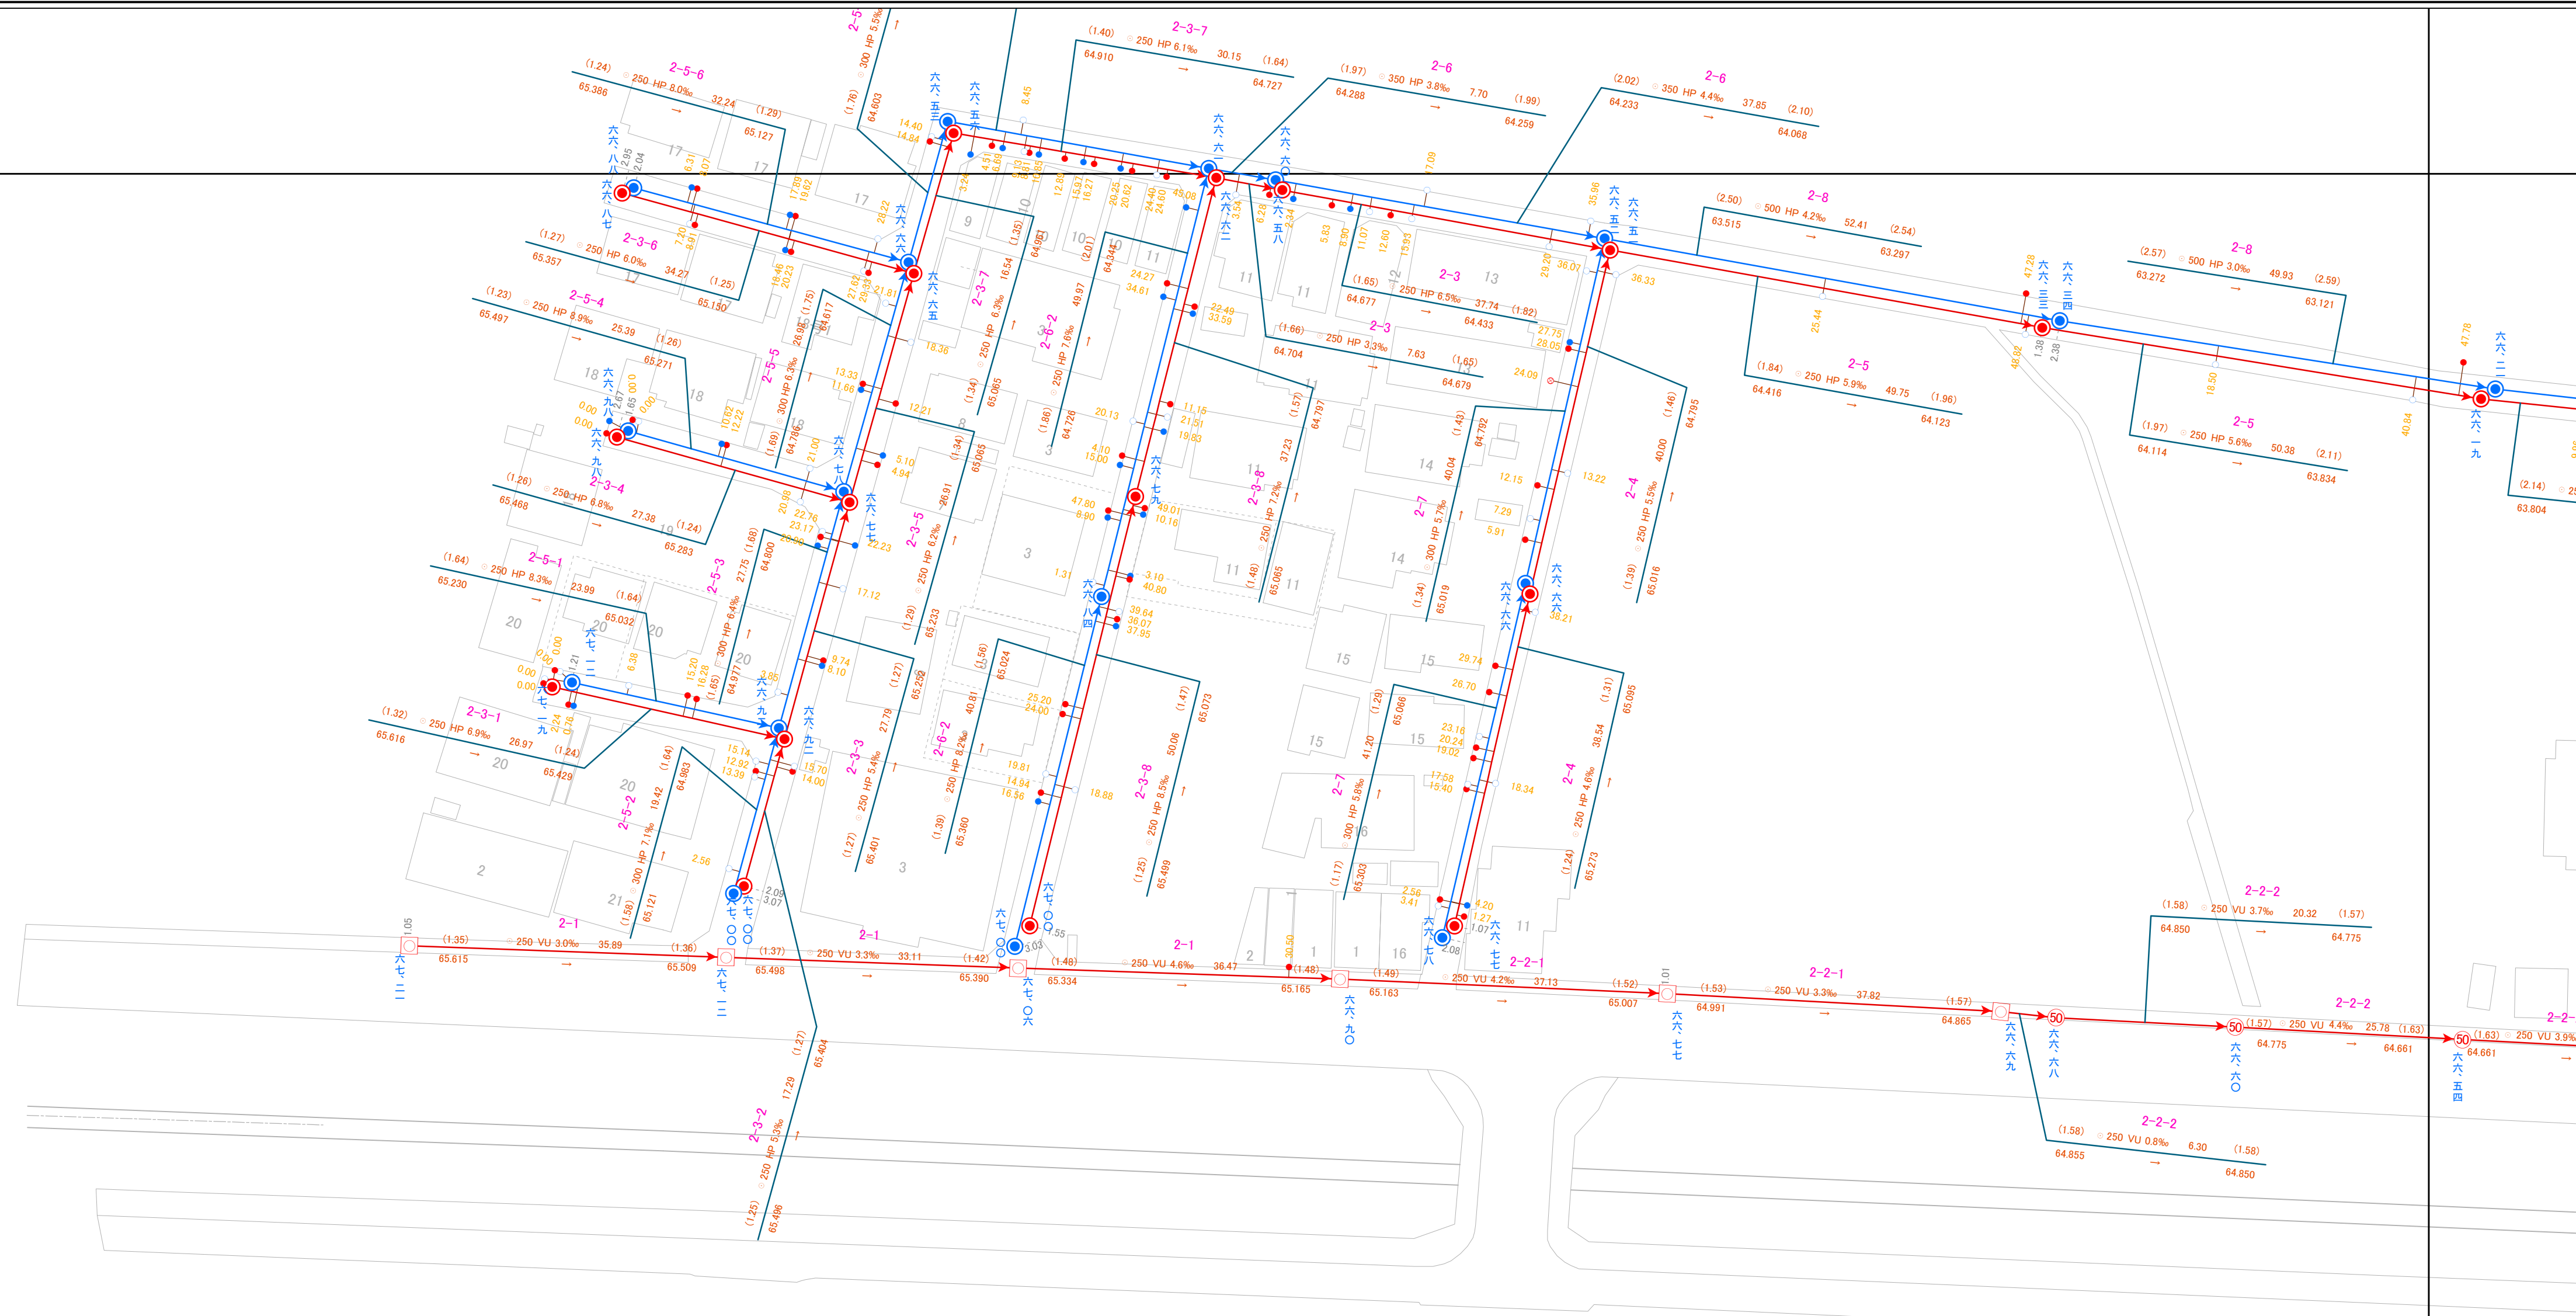

228	222
229	223
230	224

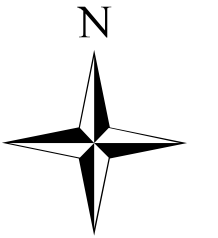

- 凡 例
- 0号マンホール
 - 1号マンホール
 - 2号マンホール
 - 3号マンホール
 - 4号マンホール
 - 特1号マンホール—60×90
 - 特2号マンホール—120×90
 - 小口径マンホール (内径20cm円形)
 - 小口径マンホール (内径25cm円形)
 - 分水マンホール
 - 伏せ越しマンホール
 - 真形マンホール
 - 樹マンホール
 - 公共ます
 - 道路用集水ます
 - 汚水ます
 - 道路用集水ます
 - 宅内用雨水ます
 - 改良ます
 - 未確認ます
- 管路番号
12-70-1

マンホール 地上高	上 土 底高	管 材 管 径 管 状 況	勾 配	区 間 距 離	下 土 底高	マン ホ ール 地 上 高
49.307	49.307	250 HP 21.3%	10.35	(1.40)	48.147	48.147
49.147	49.147	250 VU 3.3%	37.82	(1.57)	47.569	47.569

流水方向 →

● 樹の追加距離

株式会社バスコ調製

武蔵野市

