



# 武蔵野市公共下水道台帳施設平面図

令和七年二月

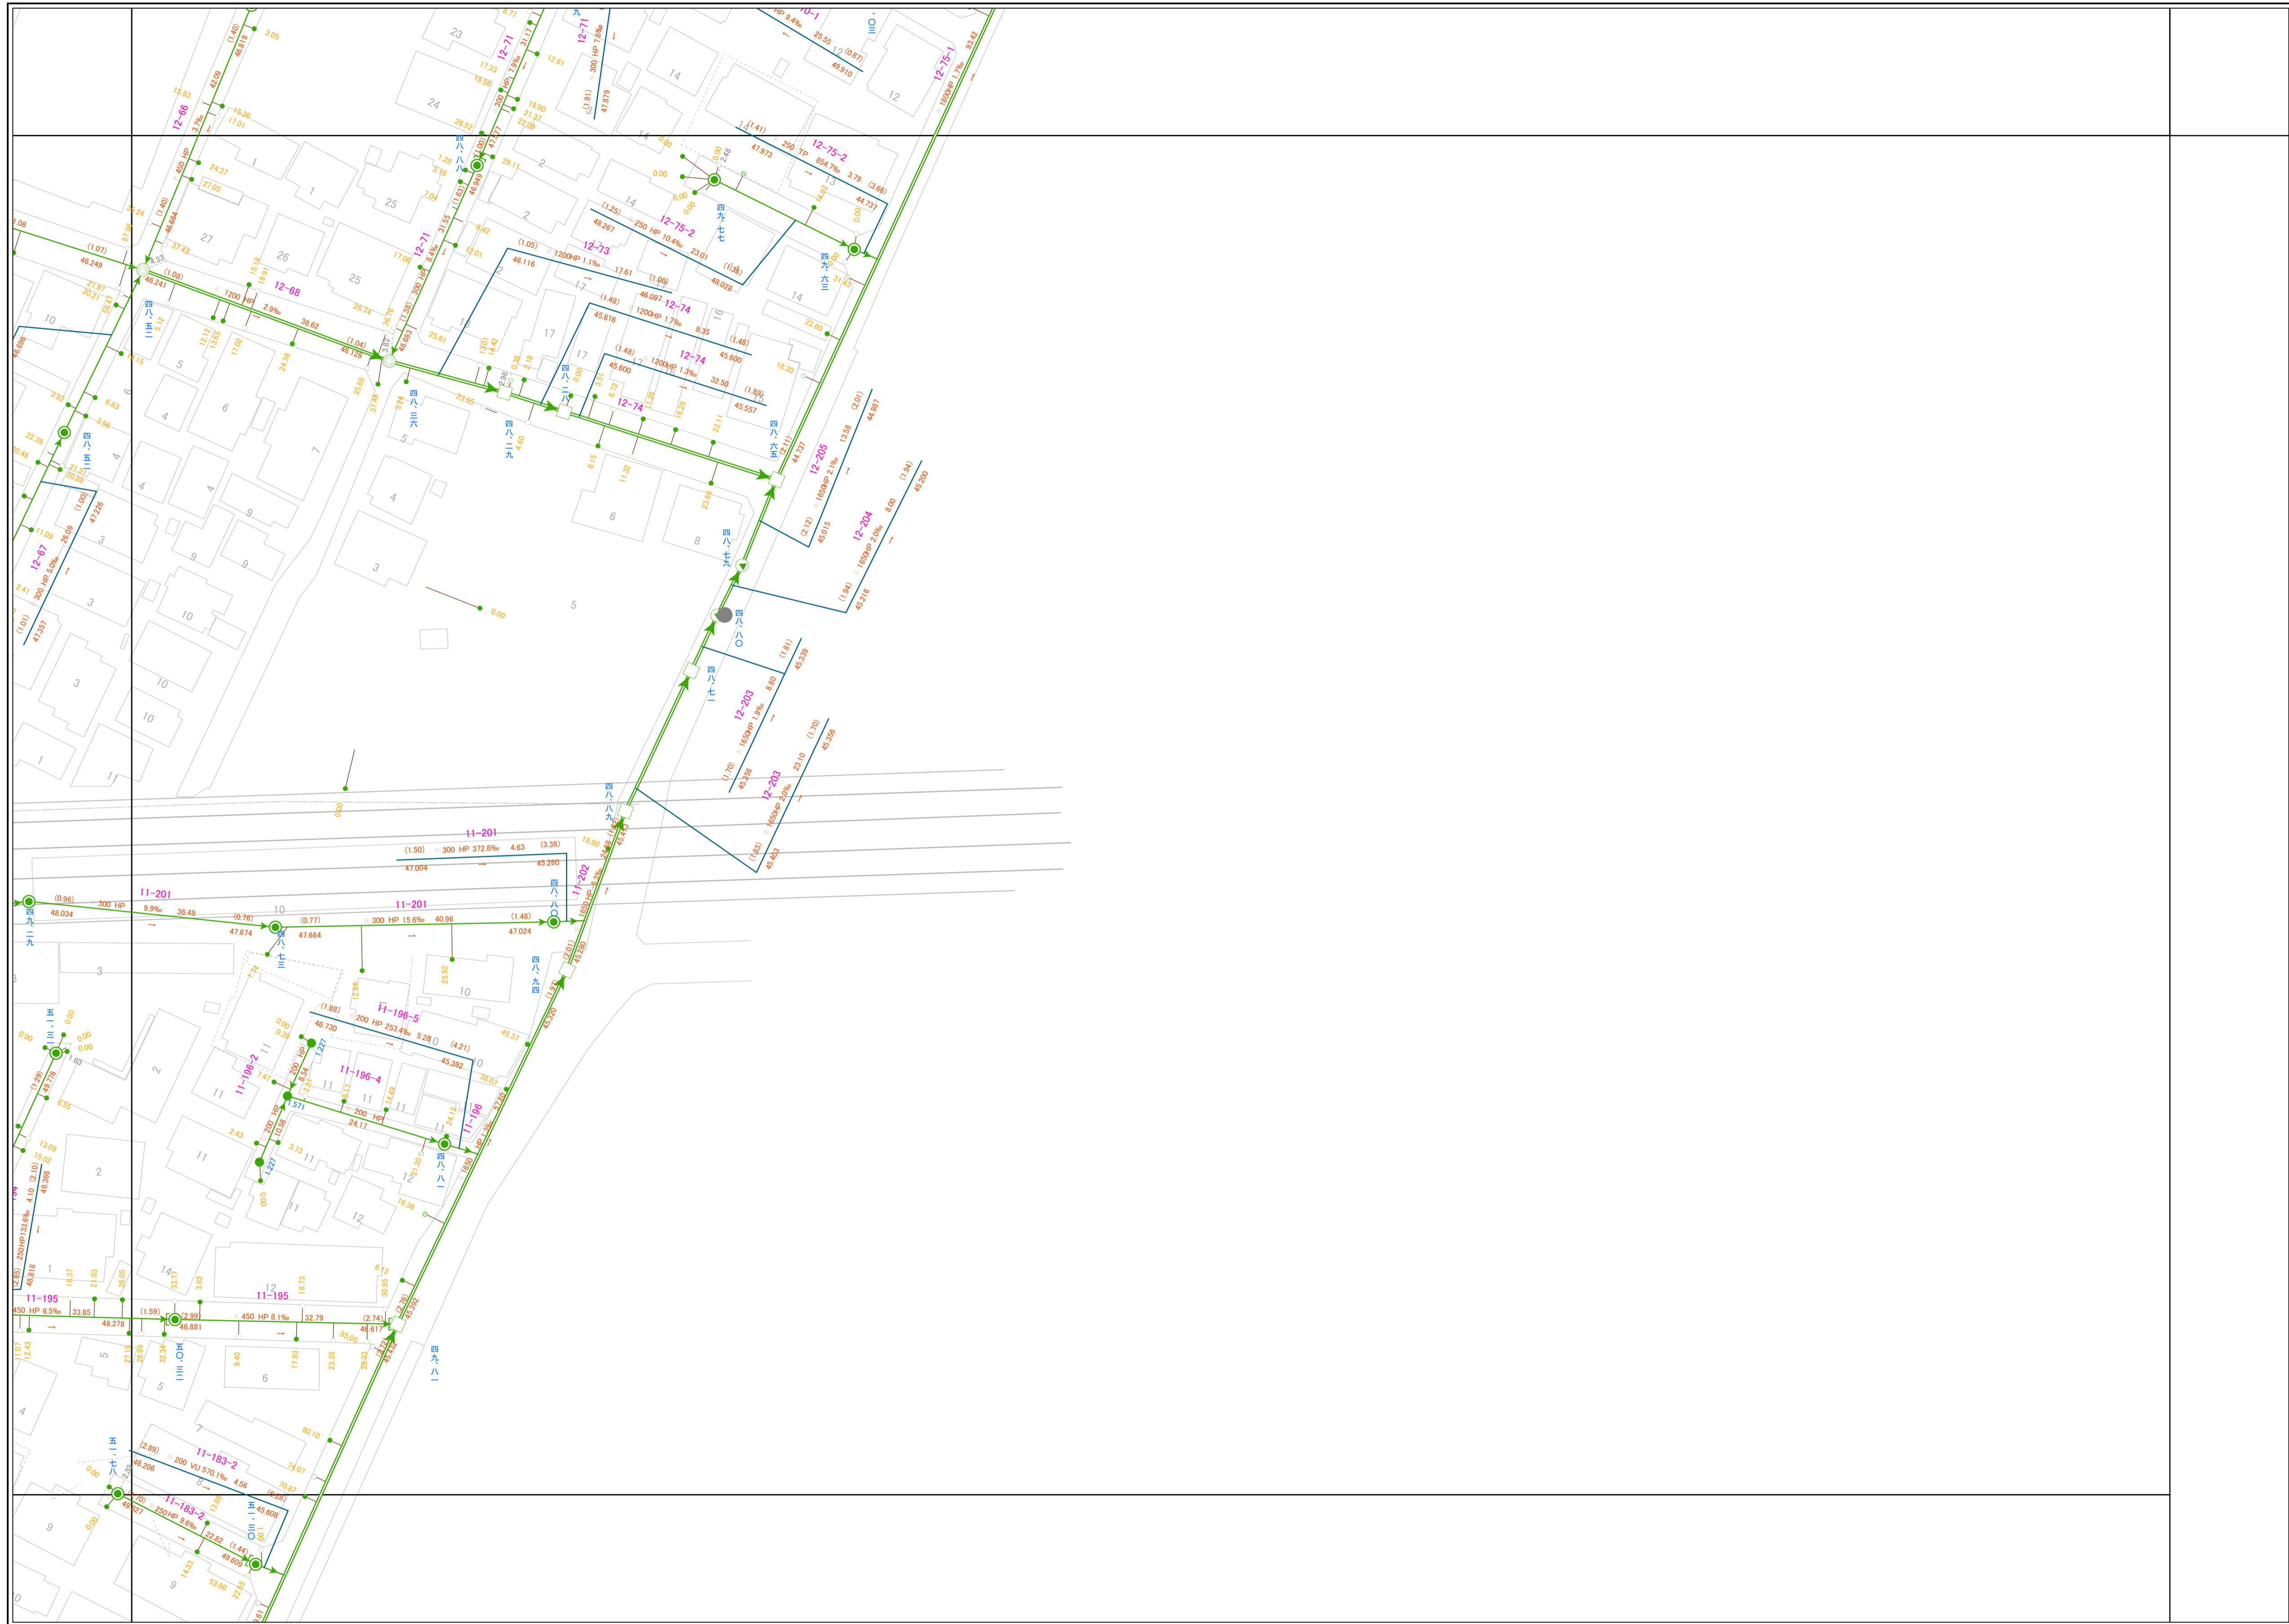


株式会社バスコ調製

7	2	C
8	3	
9	4	

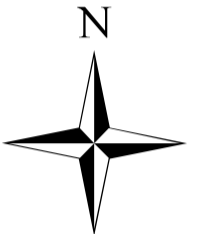

### 凡 例

- ① 0号マンホール
- ② 1号マンホール
- ③ 2号マンホール
- ④ 3号マンホール
- ⑤ 4号マンホール
- ⑥ 特1号マンホール——60×90
- ⑦ 特2号マンホール——120×90
- ⑧ 小口径マンホール（内径20cm円形）
- ⑨ 小口径マンホール（内径25cm円形）
- ⑩ 小口径マンホール（内径30cm円形）
- ⑪ 小口径マンホール（内径35cm円形）
- ⑫ 小口径マンホール（内径40cm円形）
- ⑬ 小口径マンホール（内径45cm円形）
- ⑭ 小口径マンホール（内径50cm円形）
- ⑮ 小口径マンホール（内径55cm円形）
- ⑯ 小口径マンホール（内径60cm円形）
- ⑰ 小口径マンホール（内径65cm円形）
- ⑱ 小口径マンホール（内径70cm円形）
- ⑲ 小口径マンホール（内径75cm円形）
- ⑳ 小口径マンホール（内径80cm円形）
- ㉑ 小口径マンホール（内径85cm円形）
- ㉒ 分水マンホール
- ㉓ 伏せ越しマンホール
- ㉔ 真形マンホール
- ㉕ 樹マンホール
- 公共ます
- 道路用集水ます
- 汚水ます
- 道路用集水ます
- 宅内用雨水ます
- 改良ます
- 未確認ます

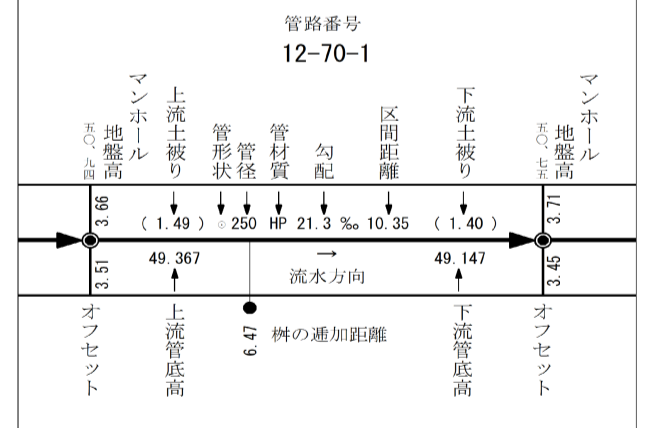

武蔵野市

