



武蔵野市公共下水道台帳施設平面図

令和七年二月

株式会社バスコ調製

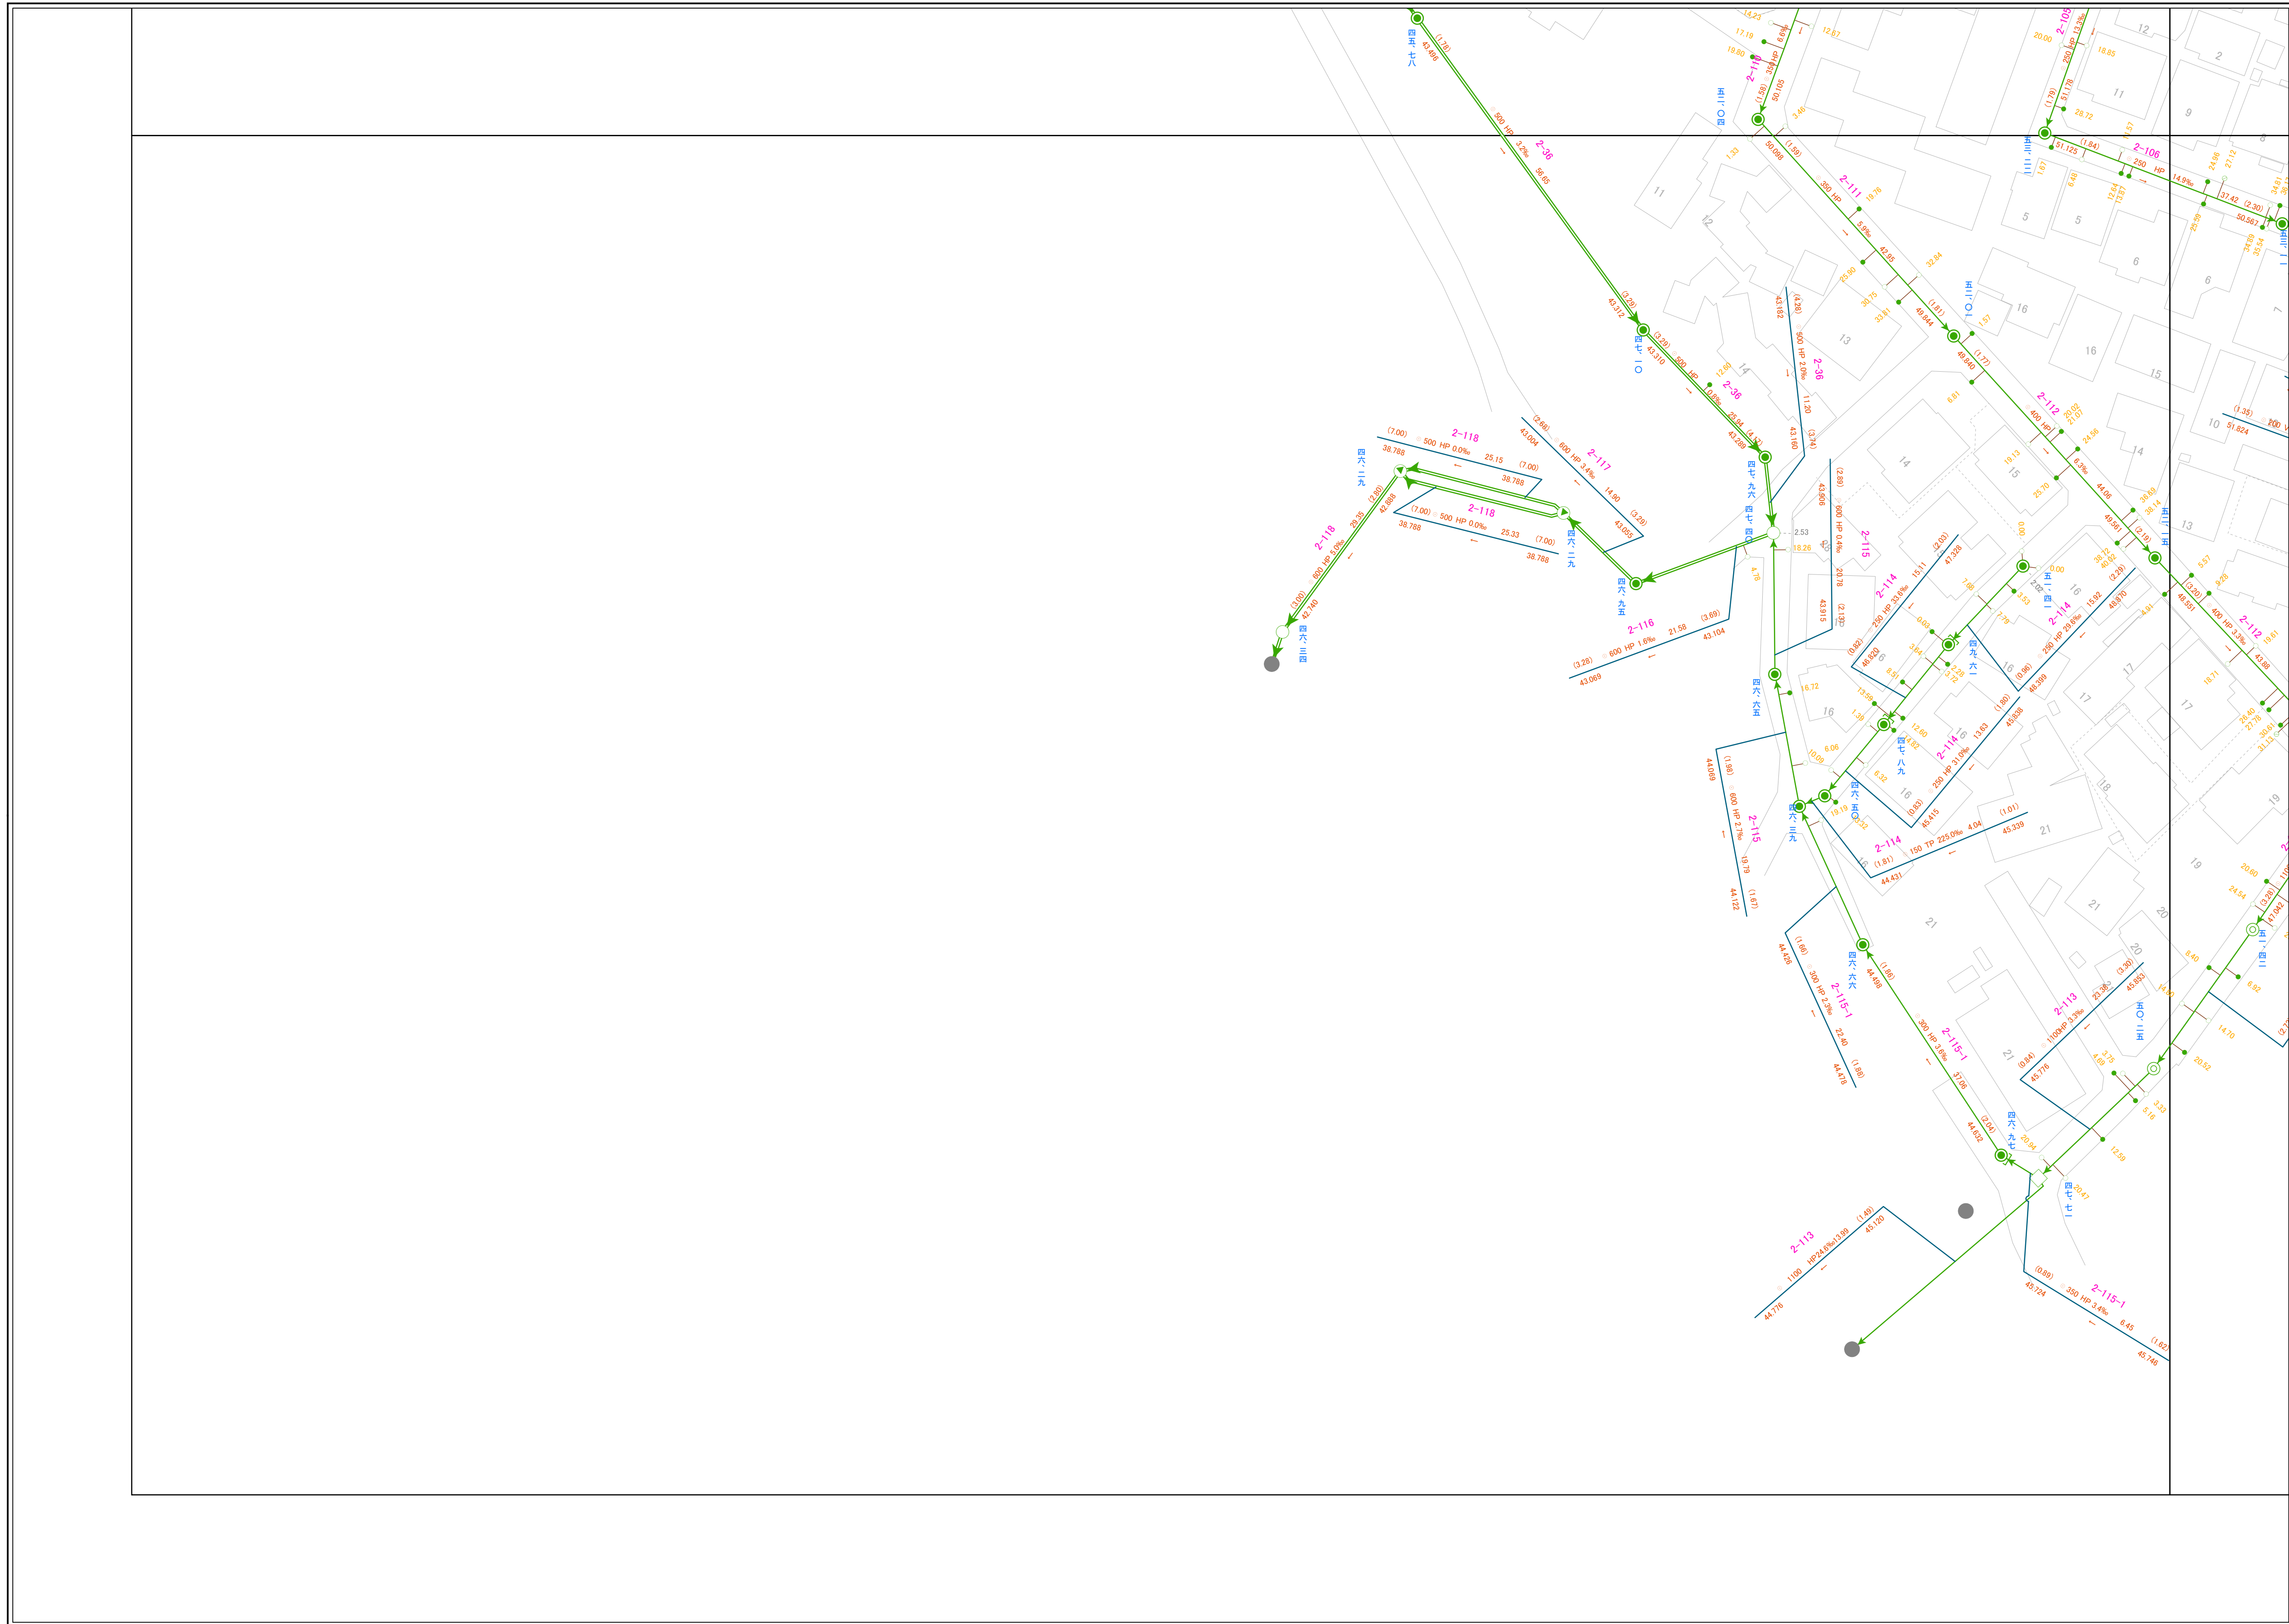

33	22
34	23

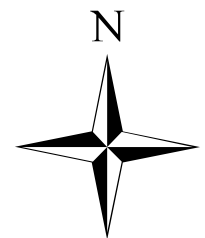

凡 例

- 0号マンホール
- 1号マンホール
- 2号マンホール
- 3号マンホール
- 4号マンホール
- 特1号マンホール——60×90
- 特2号マンホール——120×90
- 小口径マンホール (内径20cm円形)
- 小口径マンホール (内径25cm円形)
- 分水マンホール
- 伏せ越しマンホール
- 真形マンホール
- 樹マンホール
- 公共ます
- 汚水ます
- 道路用集水ます
- 宅内用集水ます
- 改良ます
- 未確認ます

管番番号 12-70-1

マンホール	上	下	マンホール
地盤高	覆土高	覆土高	地盤高
49.30	250	21.3	10.35
49.30	↓	↓	49.147
高	管	管	高
径	径	径	径
100	100	100	100
管	管	管	管
材	材	材	材
FRP	FRP	FRP	FRP
管	管	管	管
状	状	状	状
状	状	状	状
良	良	良	良
管	管	管	管
底	底	底	底
高	高	高	高
48.78	48.78	48.78	48.78
上	上	上	上
覆	覆	覆	覆
土	土	土	土
高	高	高	高
49.30	49.30	49.30	49.30
地	地	地	地
盤	盤	盤	盤
高	高	高	高
49.30	49.30	49.30	49.30

マンホール

上

下

マンホール

地盤高

覆土高

覆土高

地盤高

49.30

250

21.3

10.35

49.147

高

管

管

径

径

径

径

100

100

100

100

管

管

管

管

材

材

材

材

FRP

FRP

FRP

FRP

管

管

管

管

状

状

状

状

良

良

良

良

管

管

管

管

底

底

底

底

高

高

高

高

48.78

48.78

48.78

48.78

上

上

上

上

覆

覆

覆

覆

土

土

土

土

高

高

高

高

49.30

49.30

49.30

49.30

地

地

地

地

盤

盤

盤

盤

高

高

高

高

49.30

49.30

49.30

49.30

武蔵野市

