


武蔵野市公共下水道台帳施設平面図

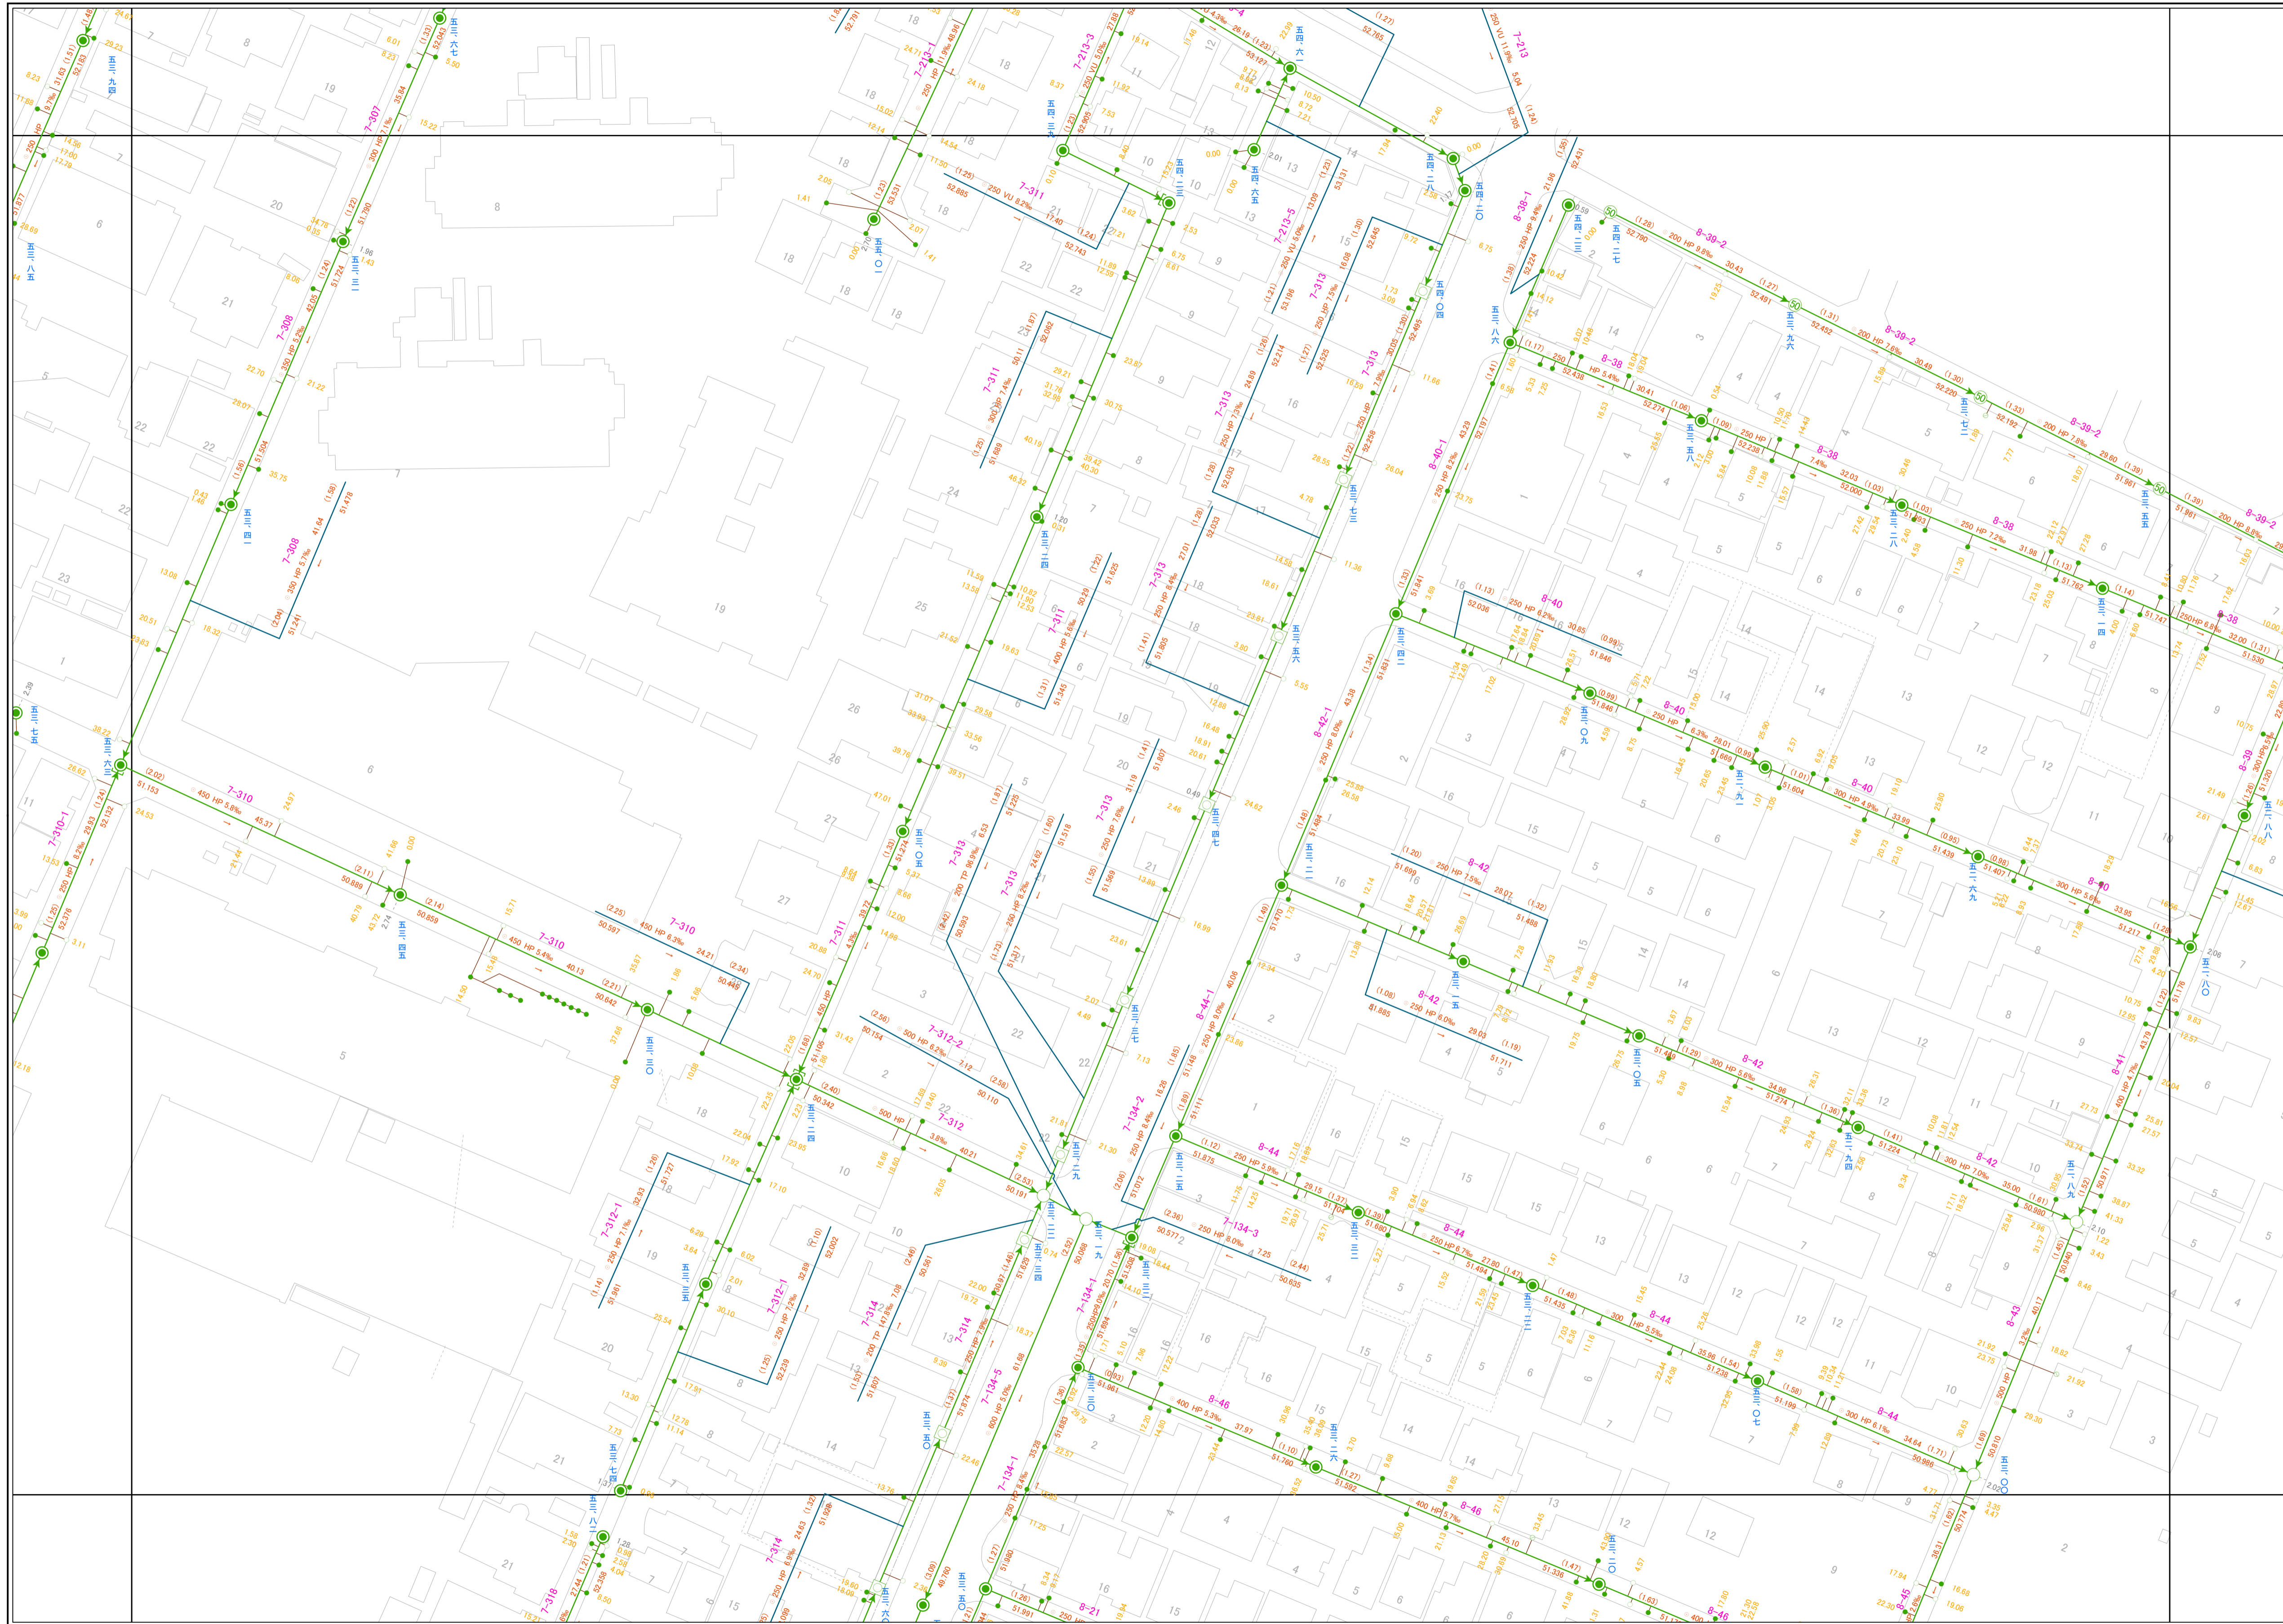

| | | |
|----|----|----|
| 47 | 35 | |
| 48 | 36 | 24 |
| 49 | 37 | 25 |



凡 例

| | |
|---|---------------------|
| ○ | 0号マンホール |
| ● | 1号マンホール |
| ○ | 2号マンホール |
| ○ | 3号マンホール |
| ○ | 4号マンホール |
| □ | 特1号マンホール—60×90 |
| □ | 特2号マンホール—120×90 |
| ○ | 小口径マンホール (内径20cm円形) |
| ○ | 小口径マンホール (内径25cm円形) |
| ○ | 分水マンホール |
| ● | 伏せ越しマンホール |
| ● | 真形マンホール |
| ● | 樹マンホール |
| ● | 公共ます |
| ● | 道路用集水ます |
| ● | 汚水ます |
| ○ | 道路用集水ます |
| ○ | 宅内用雨水ます |
| ○ | 改良ます |
| ○ | 未確認ます |

| | |
|-----------------|--------|
| 管渠番号 12-70-1 | |
| マンホール | マンホール |
| 地上高 | 地下高 |

