


武蔵野市公共下水道台帳施設平面図




令和七年二月

| | | |
|----|----|----|
| 72 | 60 | 47 |
| 73 | 61 | 48 |
| 74 | 62 | 49 |

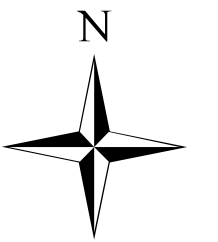

凡 例

| | |
|--|--------------------|
| | 0号マンホール |
| | 1号マンホール |
| | 2号マンホール |
| | 3号マンホール |
| | 4号マンホール |
| | 特1号マンホール—60×90 |
| | 特2号マンホール—120×90 |
| | 小口径マンホール(内径20cm円形) |
| | 小口径マンホール(内径25cm円形) |
| | 分水マンホール |
| | 伏せ越しマンホール |
| | 真形マンホール |
| | 樹マンホール |
| | 公共ます |
| | 汚水ます |
| | 道路用集水ます |
| | 宅内用雨水ます |
| | 改良ます |
| | 未確認ます |

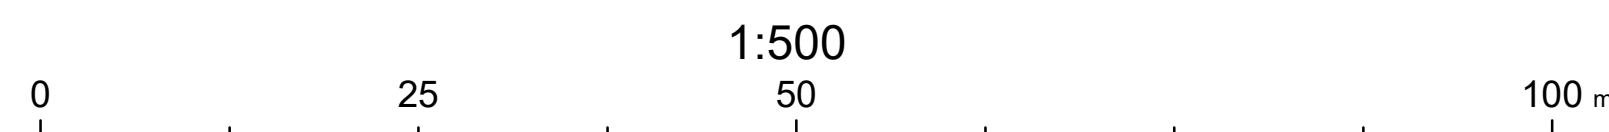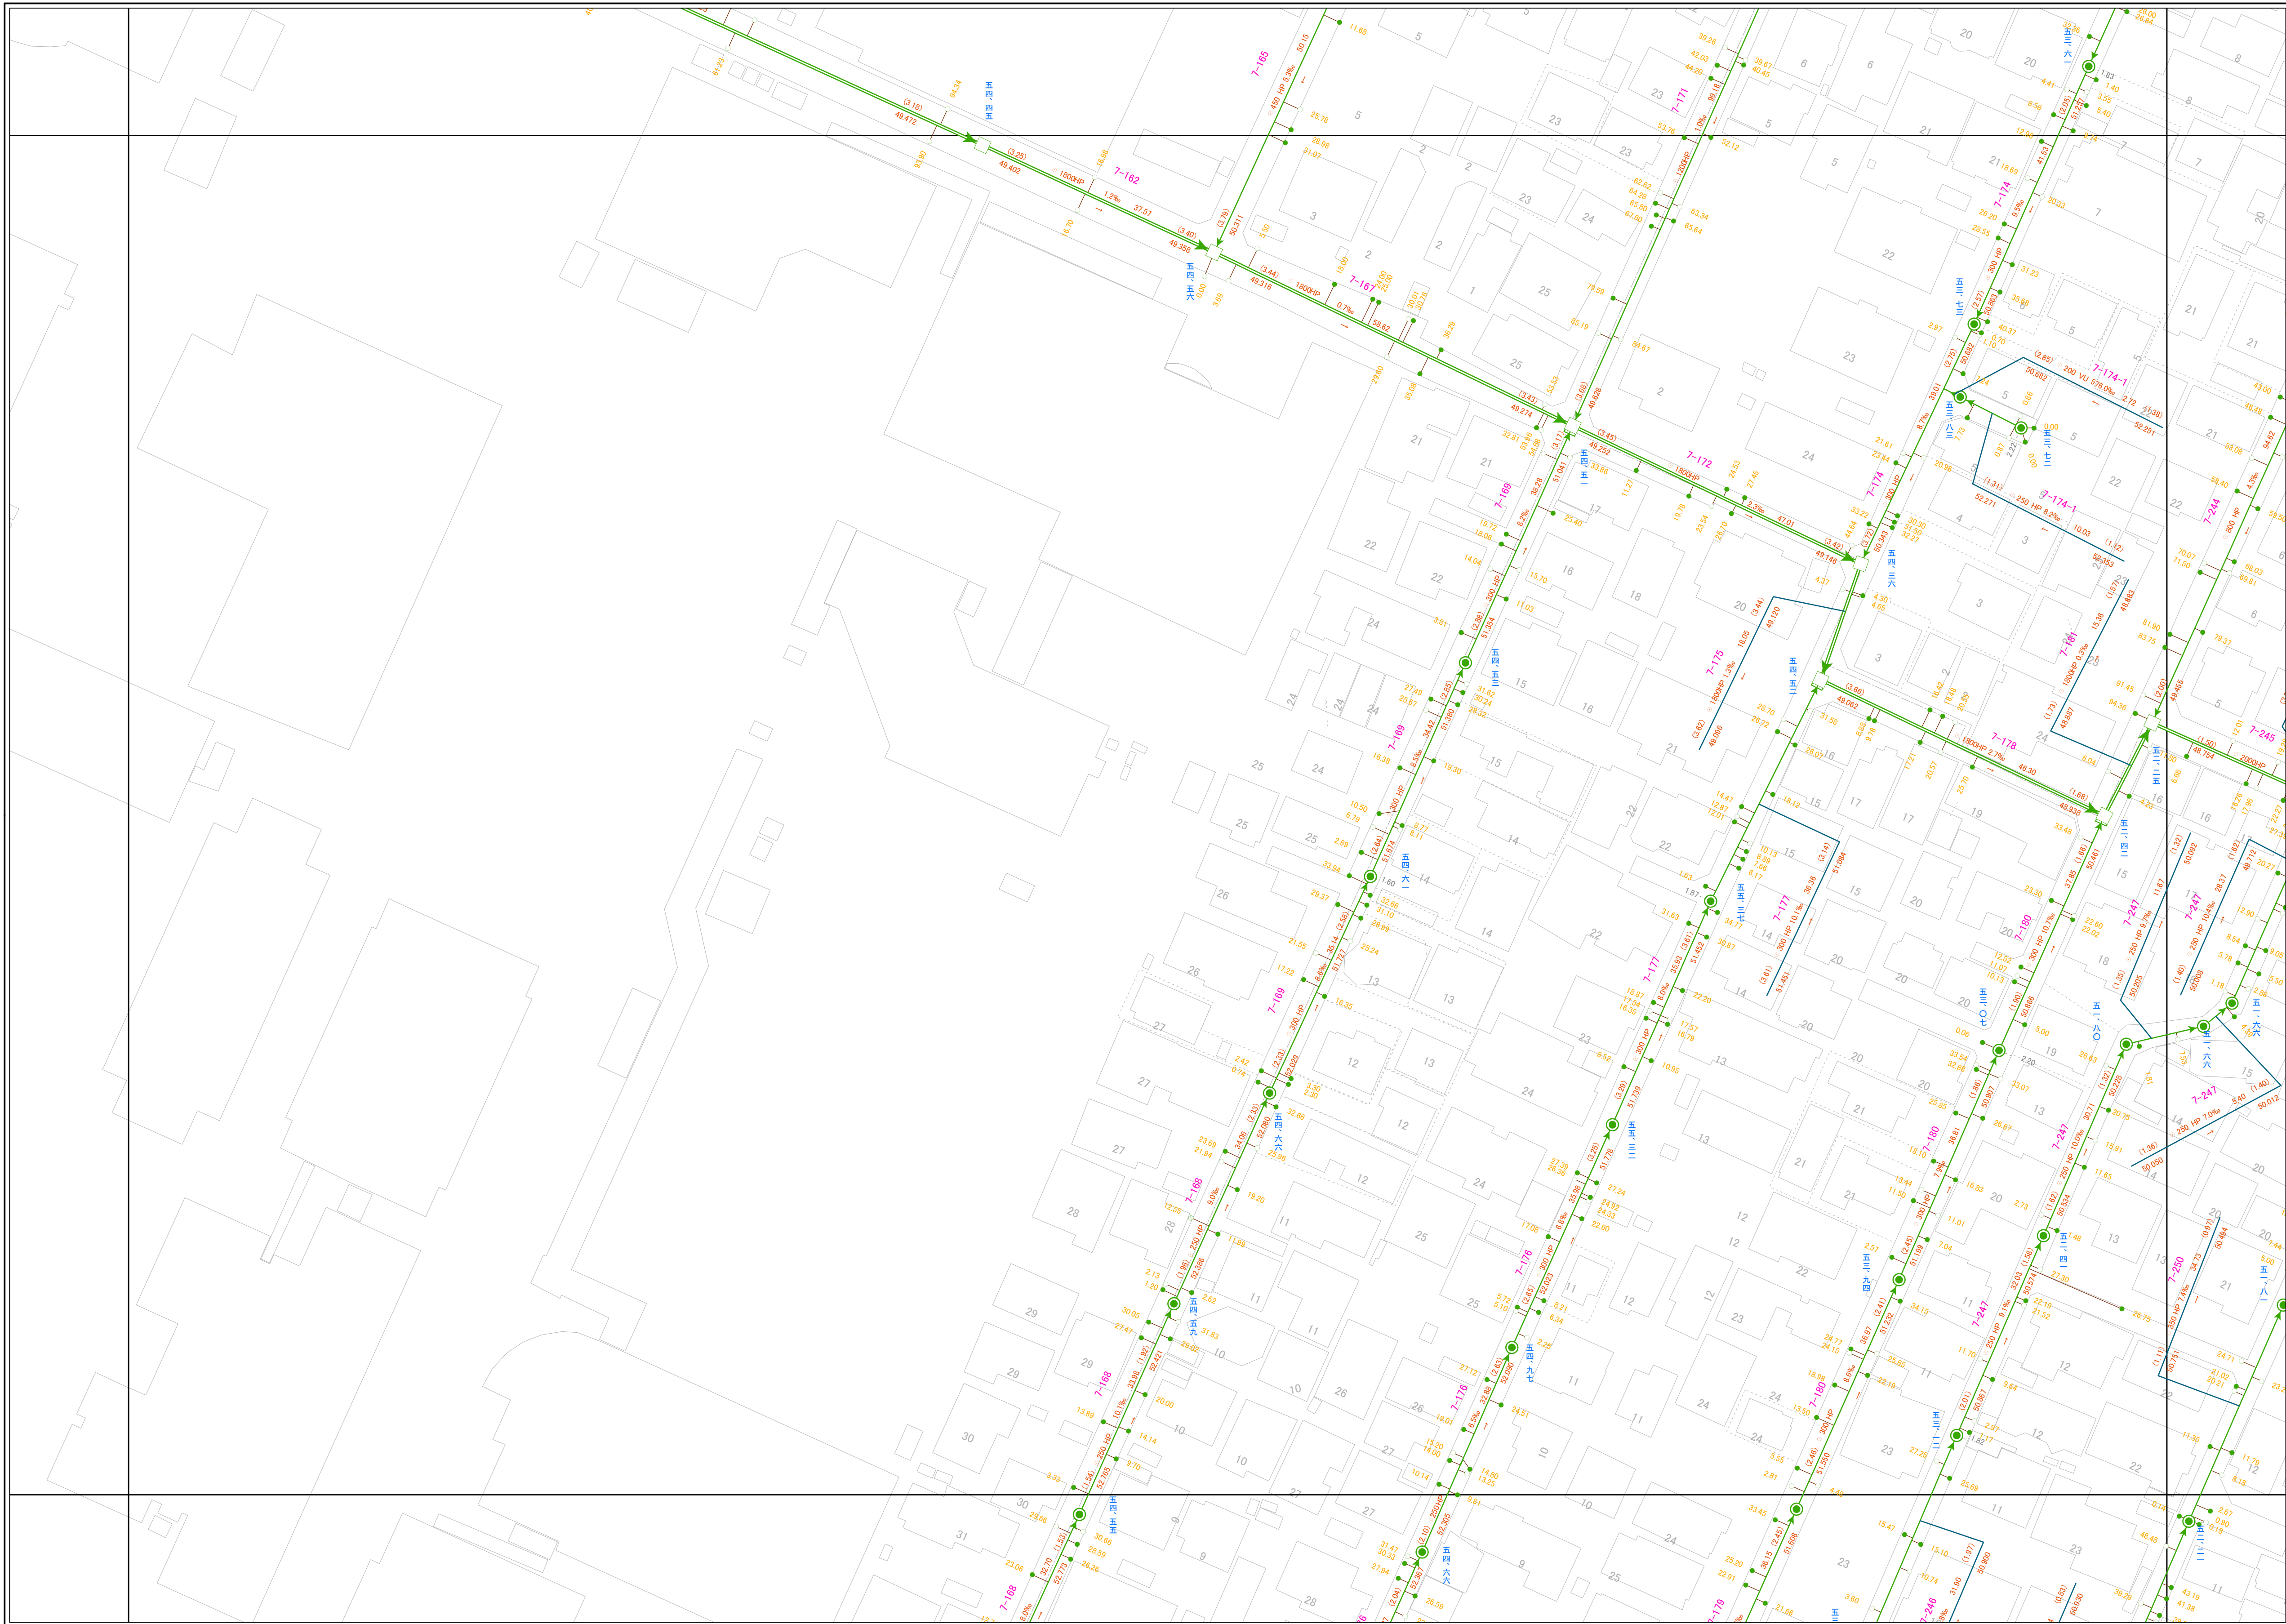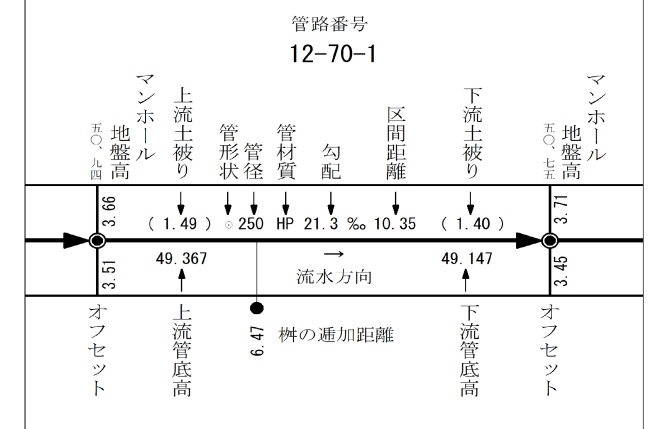

株式会社バスコ調製

武蔵野市