


武蔵野市公共下水道台帳施設平面図

令和七年二月

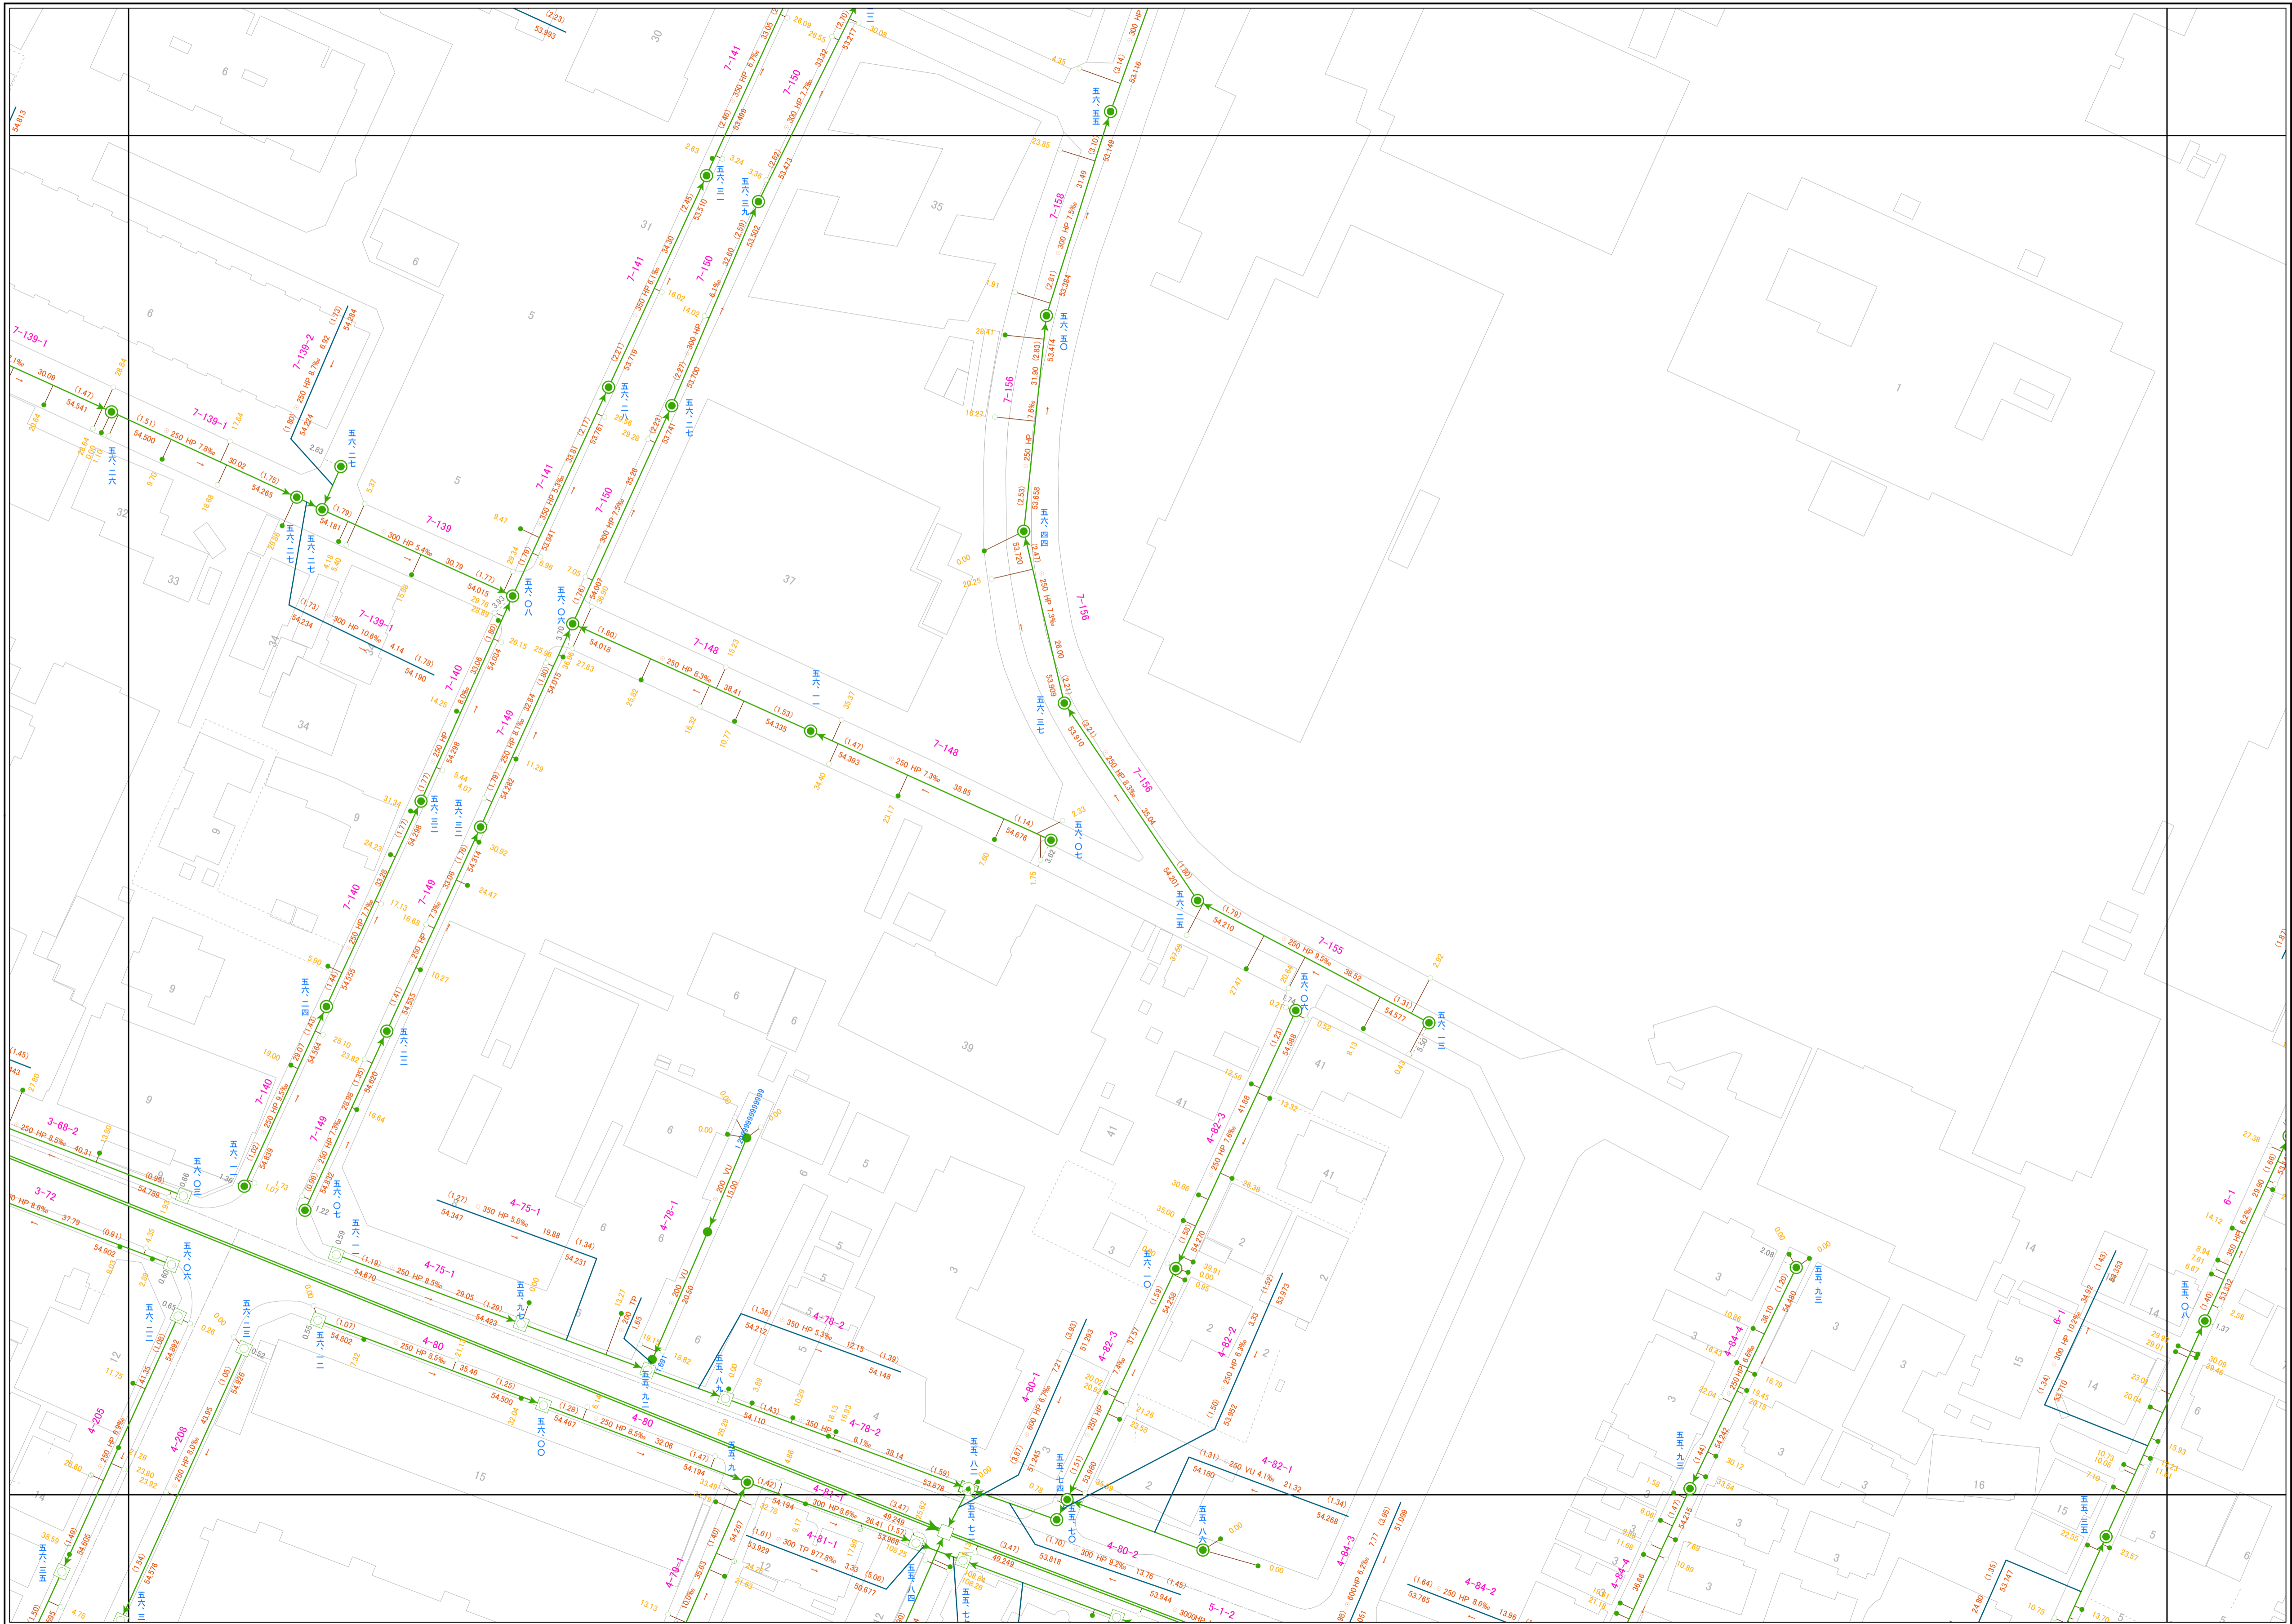

87	73	61
88	74	62
89	75	63



凡 例

- 0号マンホール
- 1号マンホール
- 2号マンホール
- 3号マンホール
- 4号マンホール
- 特1号マンホール—60×90
- 特2号マンホール—120×90
- 小口径マンホール（内径20cm円形）
- 小口径マンホール（内径25cm円形）
- 分水マンホール
- 伏せ越しマンホール
- 真形マンホール
- 樹マンホール
- 公共ます
- 道路用集水ます
- 汚水ます
- 道路用集水ます
- 宅内用雨水ます
- 改良ます
- 未確認ます

管渠番号 12-70-1

管渠番号 12-70-1

管渠の断面図

○マンホール中心  
○管渠中心

●マンホール底  
●管渠底

△マンホール蓋  
△管渠口

株式会社バスコ調製

武蔵野市

