



武蔵野市公共下水道台帳施設平面図

令和七年二月

株式会社バスコ調製

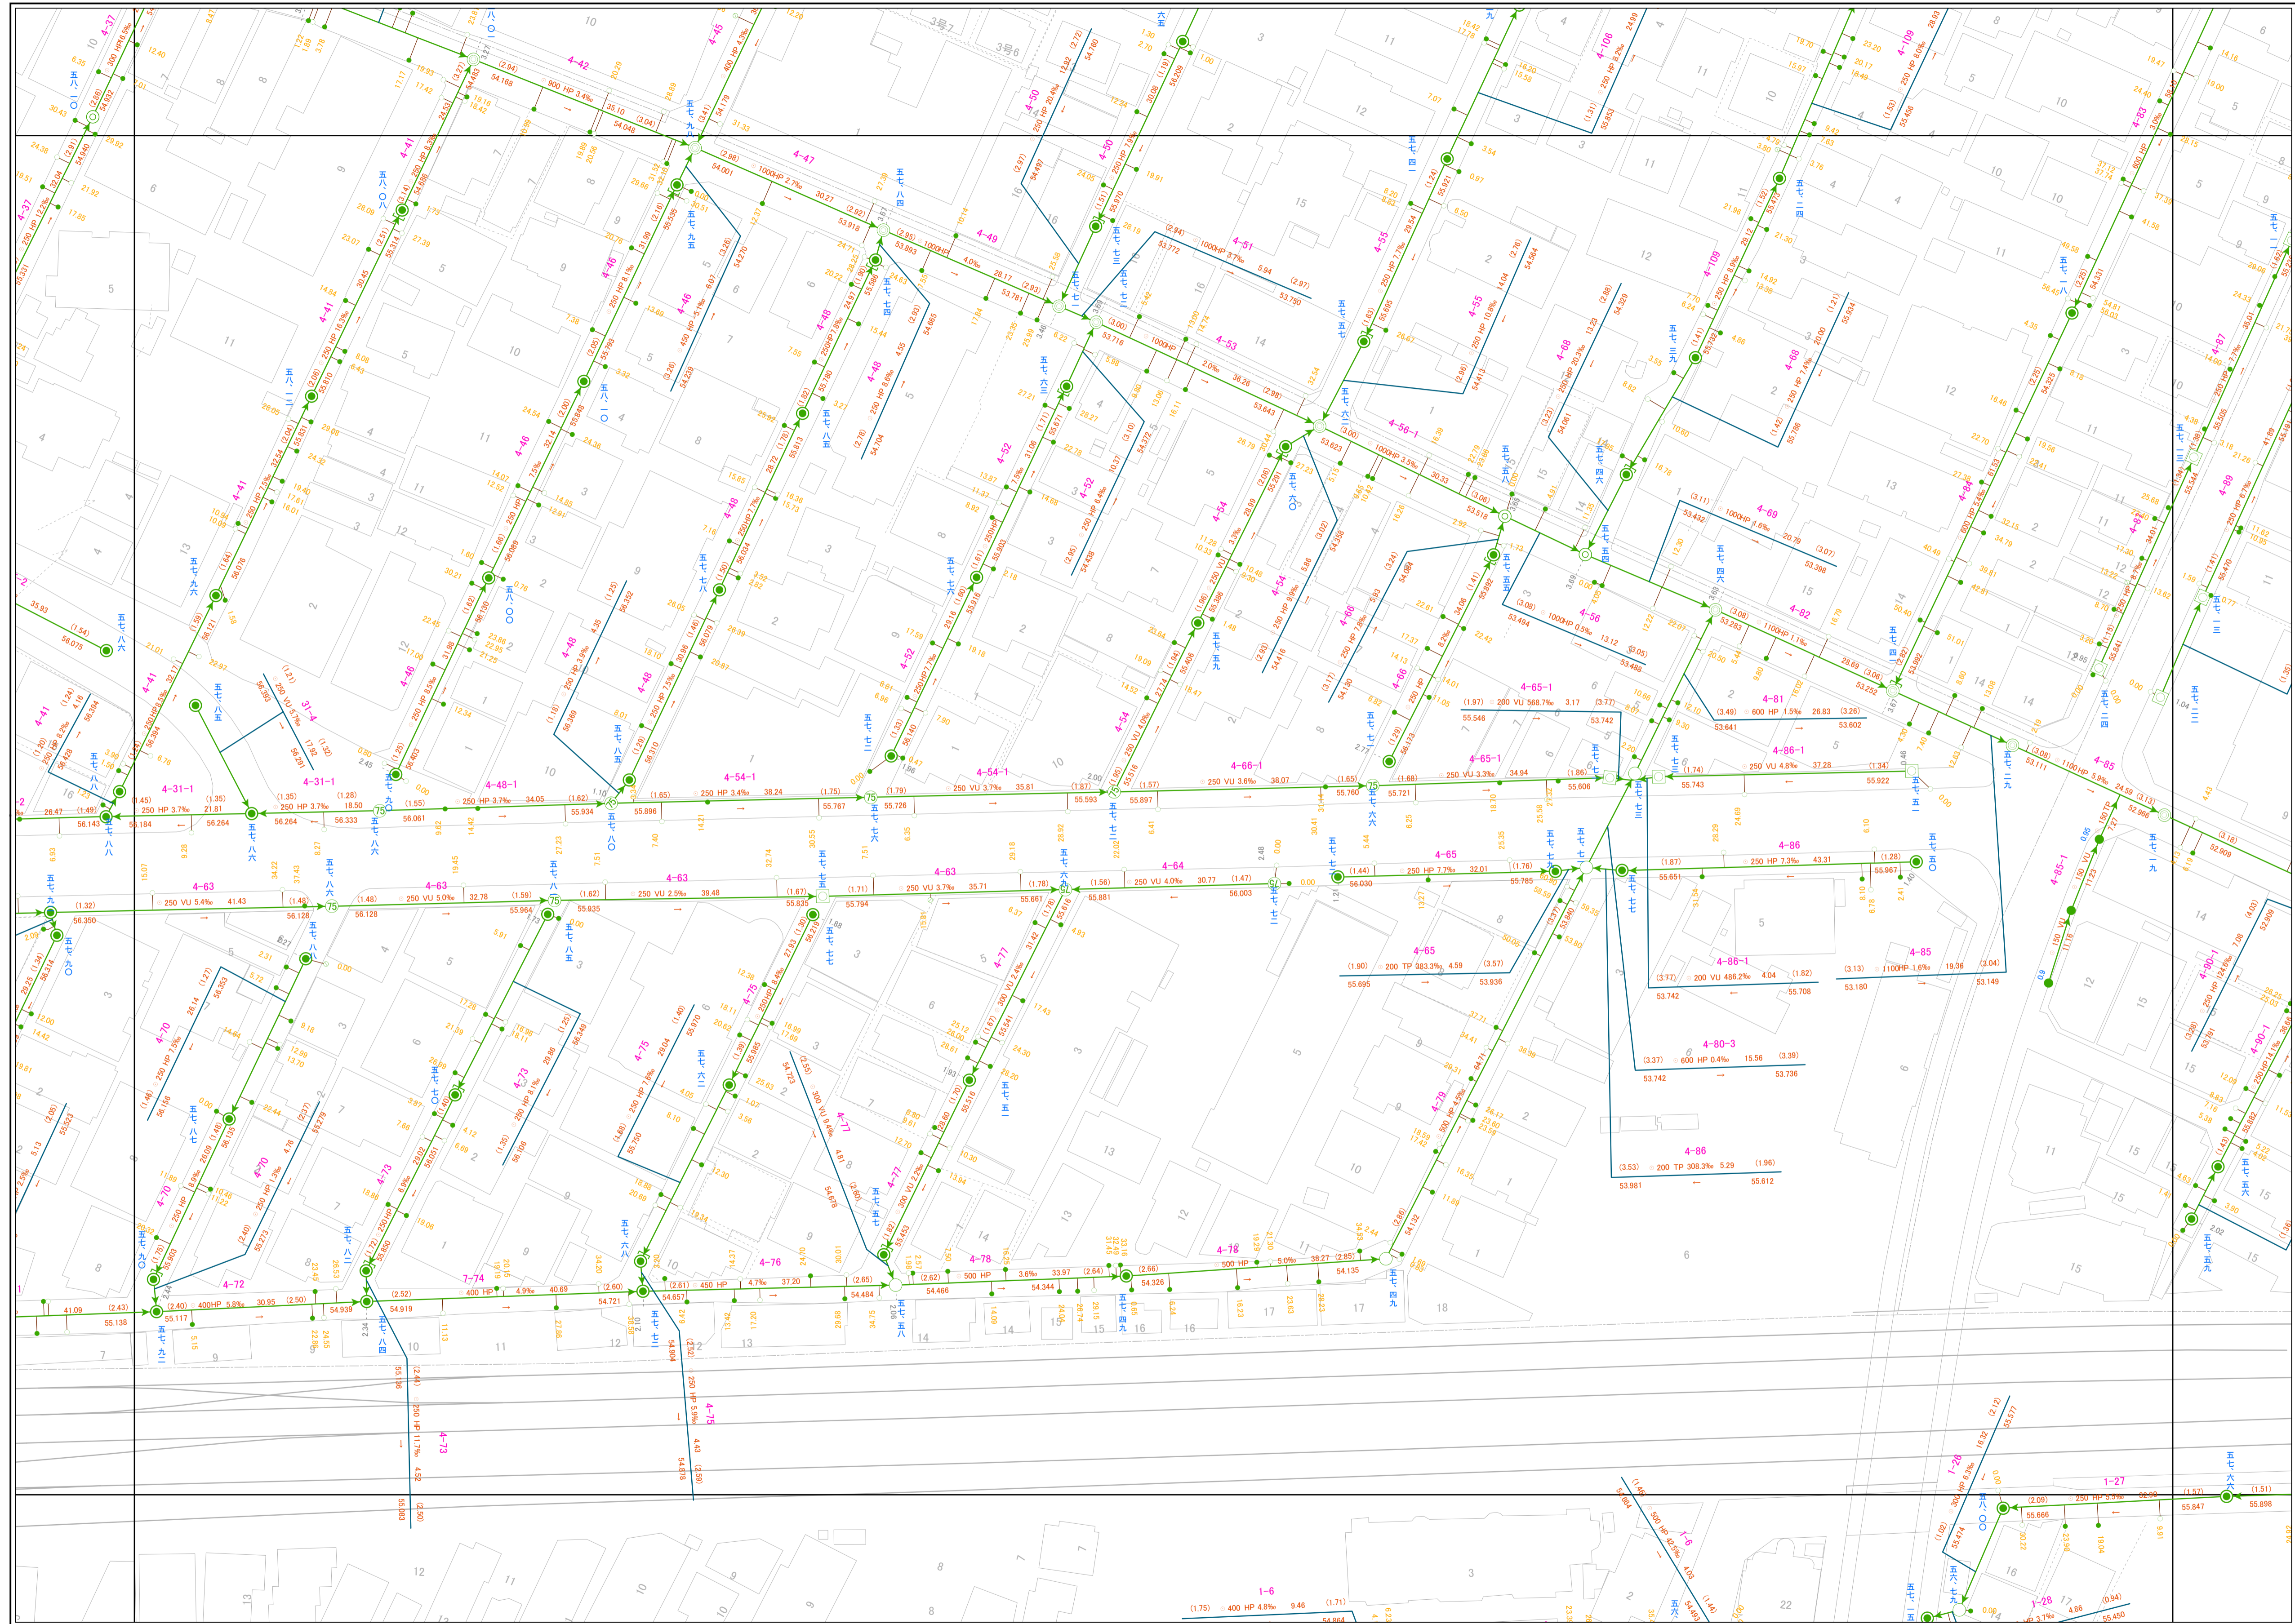

117	104	91
118	105	92
119	106	93

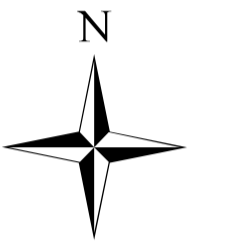

凡 例

- 0号マンホール
- 1号マンホール
- 2号マンホール
- 3号マンホール
- 4号マンホール
- 特1号マンホール——60×90
- 特2号マンホール——120×90
- 小口径マンホール (内径20cm円形)
- 小口径マンホール (内径25cm円形)
- 分水マンホール
- 伏せ越しマンホール
- 真形マンホール
- 樹マンホール
- 公共ます
- 道路用集水ます
- 汚水ます
- 道路用集水ます
- 宅内用雨水ます
- 改良ます
- 未確認ます

管番番号 12-70-1

The cross-section diagram shows the vertical arrangement of the sewerage system. It includes the ground surface, the sewer pipe, and the manhole structure. Arrows indicate the flow direction from the manhole into the pipe. Labels include '管番番号' (Pipe Number), '管径' (Pipe Diameter), and '管深' (Pipe Depth).

武蔵野市

