武蔵野市公共下水道台帳施設平面図

106

令和五年二月

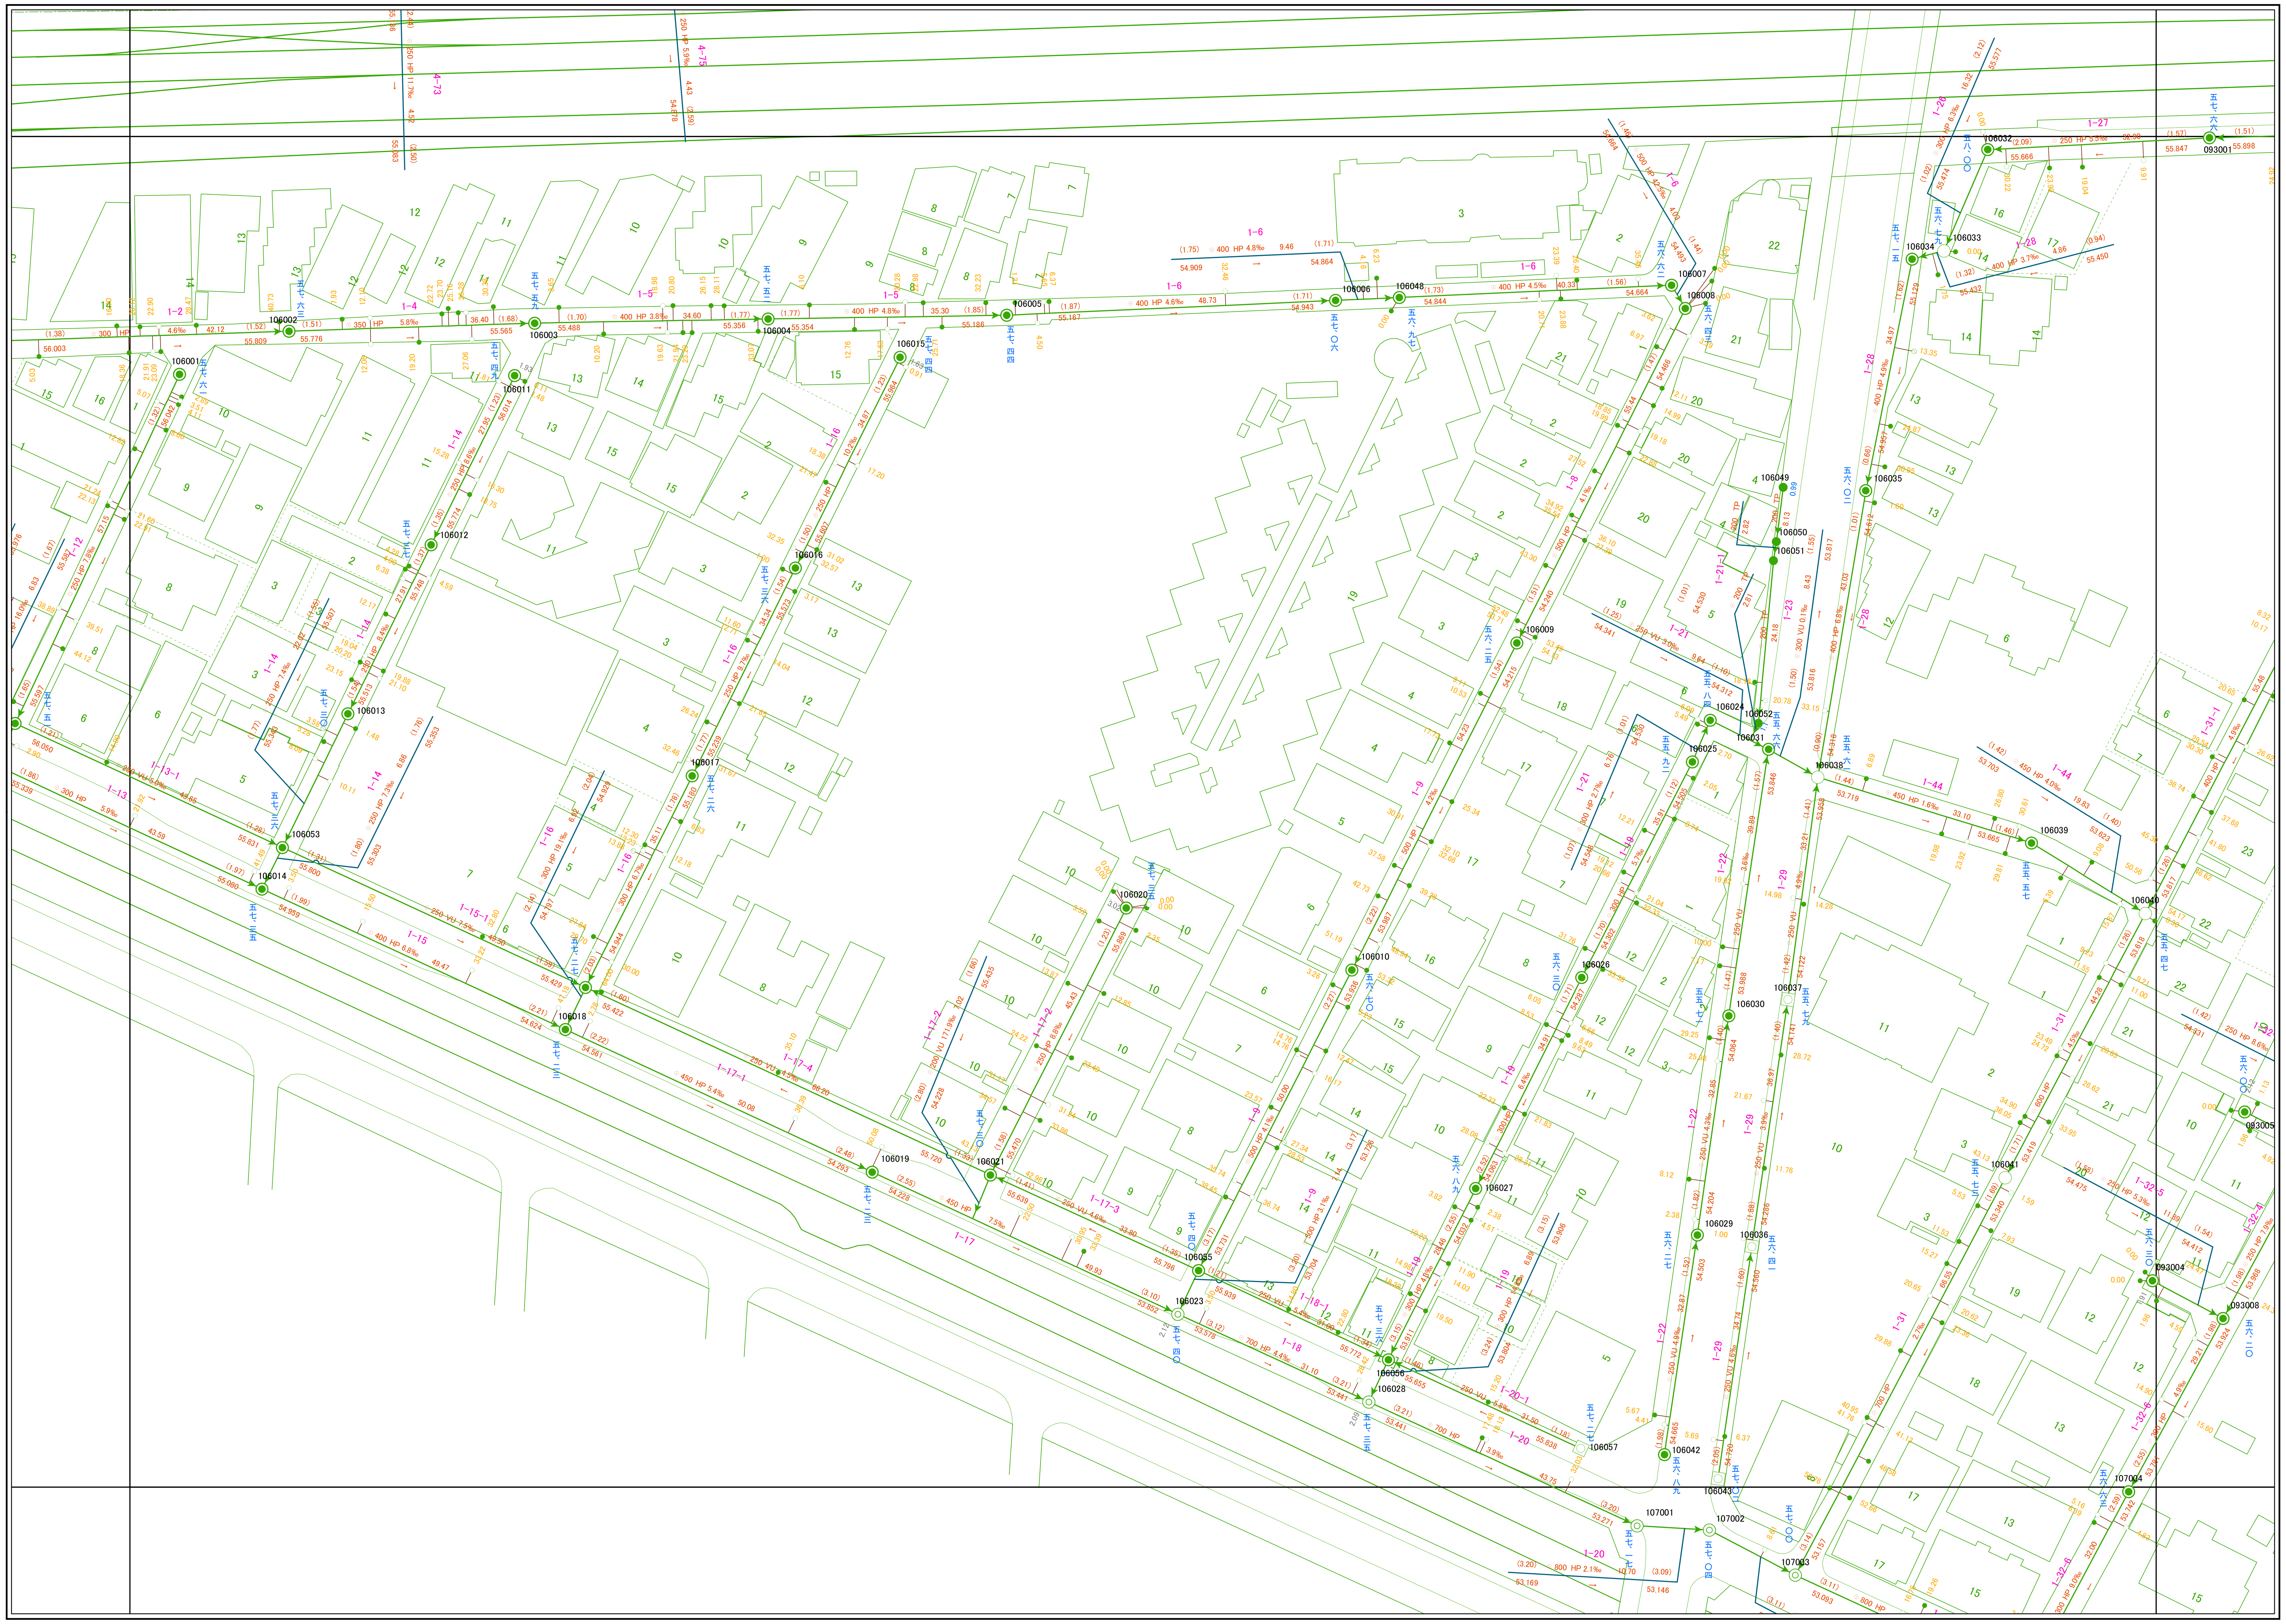

1:500

0 25 50 100 m

106

118	105	92
119	106	93
	107	94

N

凡　例

○	０号マンホール
◉	１号マンホール
○	２号マンホール
○	３号マンホール
◎	４号マンホール
	特１号マンホール――６０×９０
	特２号マンホール――１２０×９０
○	小口径マンホール（内径２０ｃｍ円形）
○	小口径マンホール（内径２５ｃｍ円形）
	分水マンホール
	伏せ越しマンホール
	真形マンホール
●	桝マンホール
●	公共ます
○	道路用集水ます
●	汚水ます
○	道路用集水ます
●	宅内用雨水ます
⊘	改良ます
⊗	未確認ます

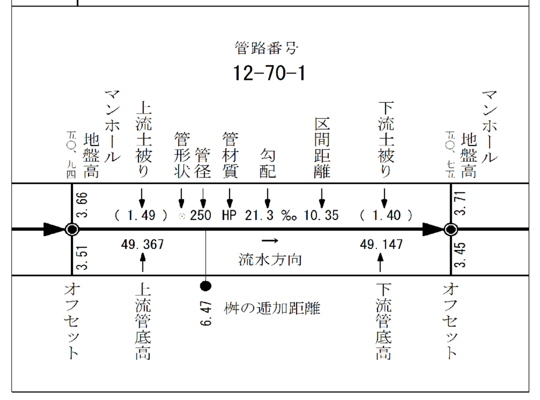

株式会社パスコ調製

武蔵野市