


# 武蔵野市公共下水道台帳施設平面図

令和七年二月

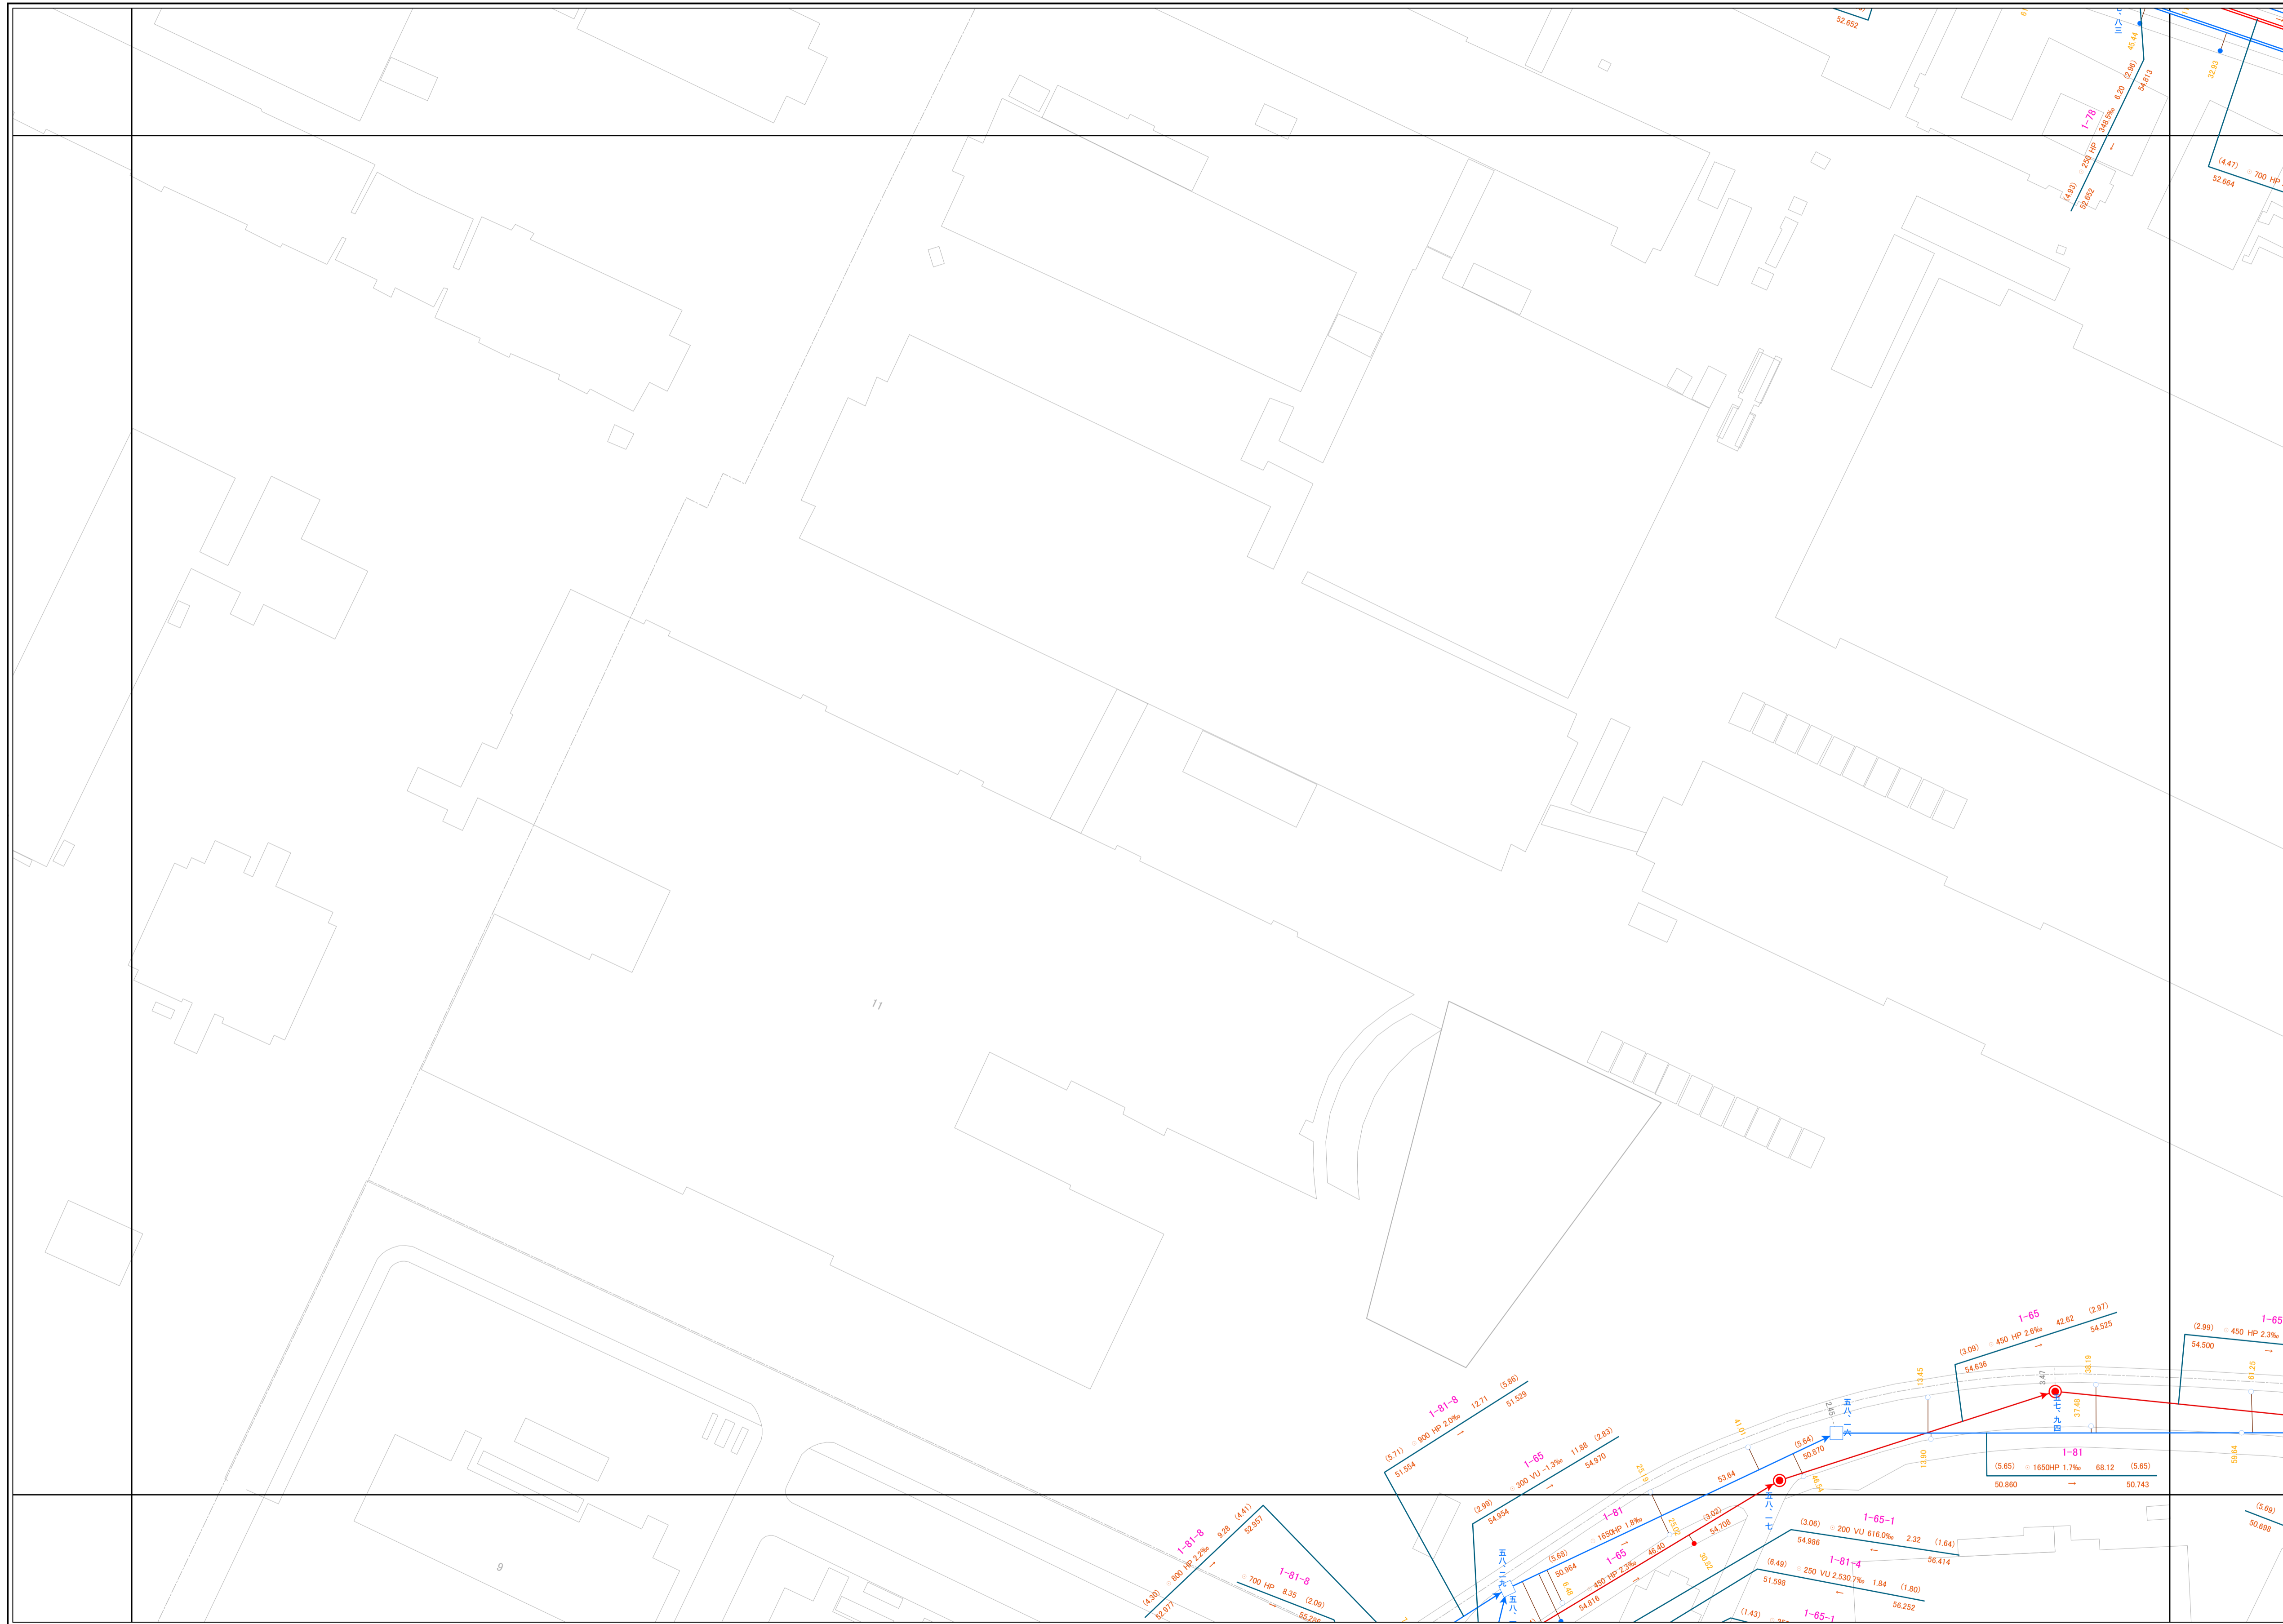

120	108	95
121	109	96
122	110	97



### 凡 例

○	0号マンホール
●	1号マンホール
○	2号マンホール
○	3号マンホール
○	4号マンホール
□	特1号マンホール——60×90
□	特2号マンホール——120×90
○	小口径マンホール (内径20cm円形)
○	小口径マンホール (内径25cm円形)
○	分水マンホール
○	伏せ越しマンホール
○	真形マンホール
○	樹マンホール
○	公共ます
○	道路用集水ます
○	汚水ます
○	道路用集水ます
○	宅内用雨水ます
○	改良ます
○	未確認ます

管径番号 12-70-1							
マンホール 地上高	上 土 埋 り	管 径	管 材	勾 配	区 間 距離	下 土 埋 り	マンホール 地上高
50.00	1.90	250	VP	2.3%	10.35	(1.40)	50.00
50.00	49.30	↓	↓	↓	↓	↓	50.00
50.00	↑	↑	↑	↑	↑	↑	50.00
マンホール 地上高	マンホール 地下高	流水方向				マンホール 地下高	マンホール 地上高
50.00	50.00	● 樹の追加距離				50.00	50.00
マンホール 地上高	マンホール 地下高	マンホール 地下高				マンホール 地上高	マンホール 地上高
50.00	50.00	50.00				50.00	50.00

株式会社バスコ調製

武蔵野市

