



武蔵野市公共下水道台帳施設平面図

118

令和七年二月

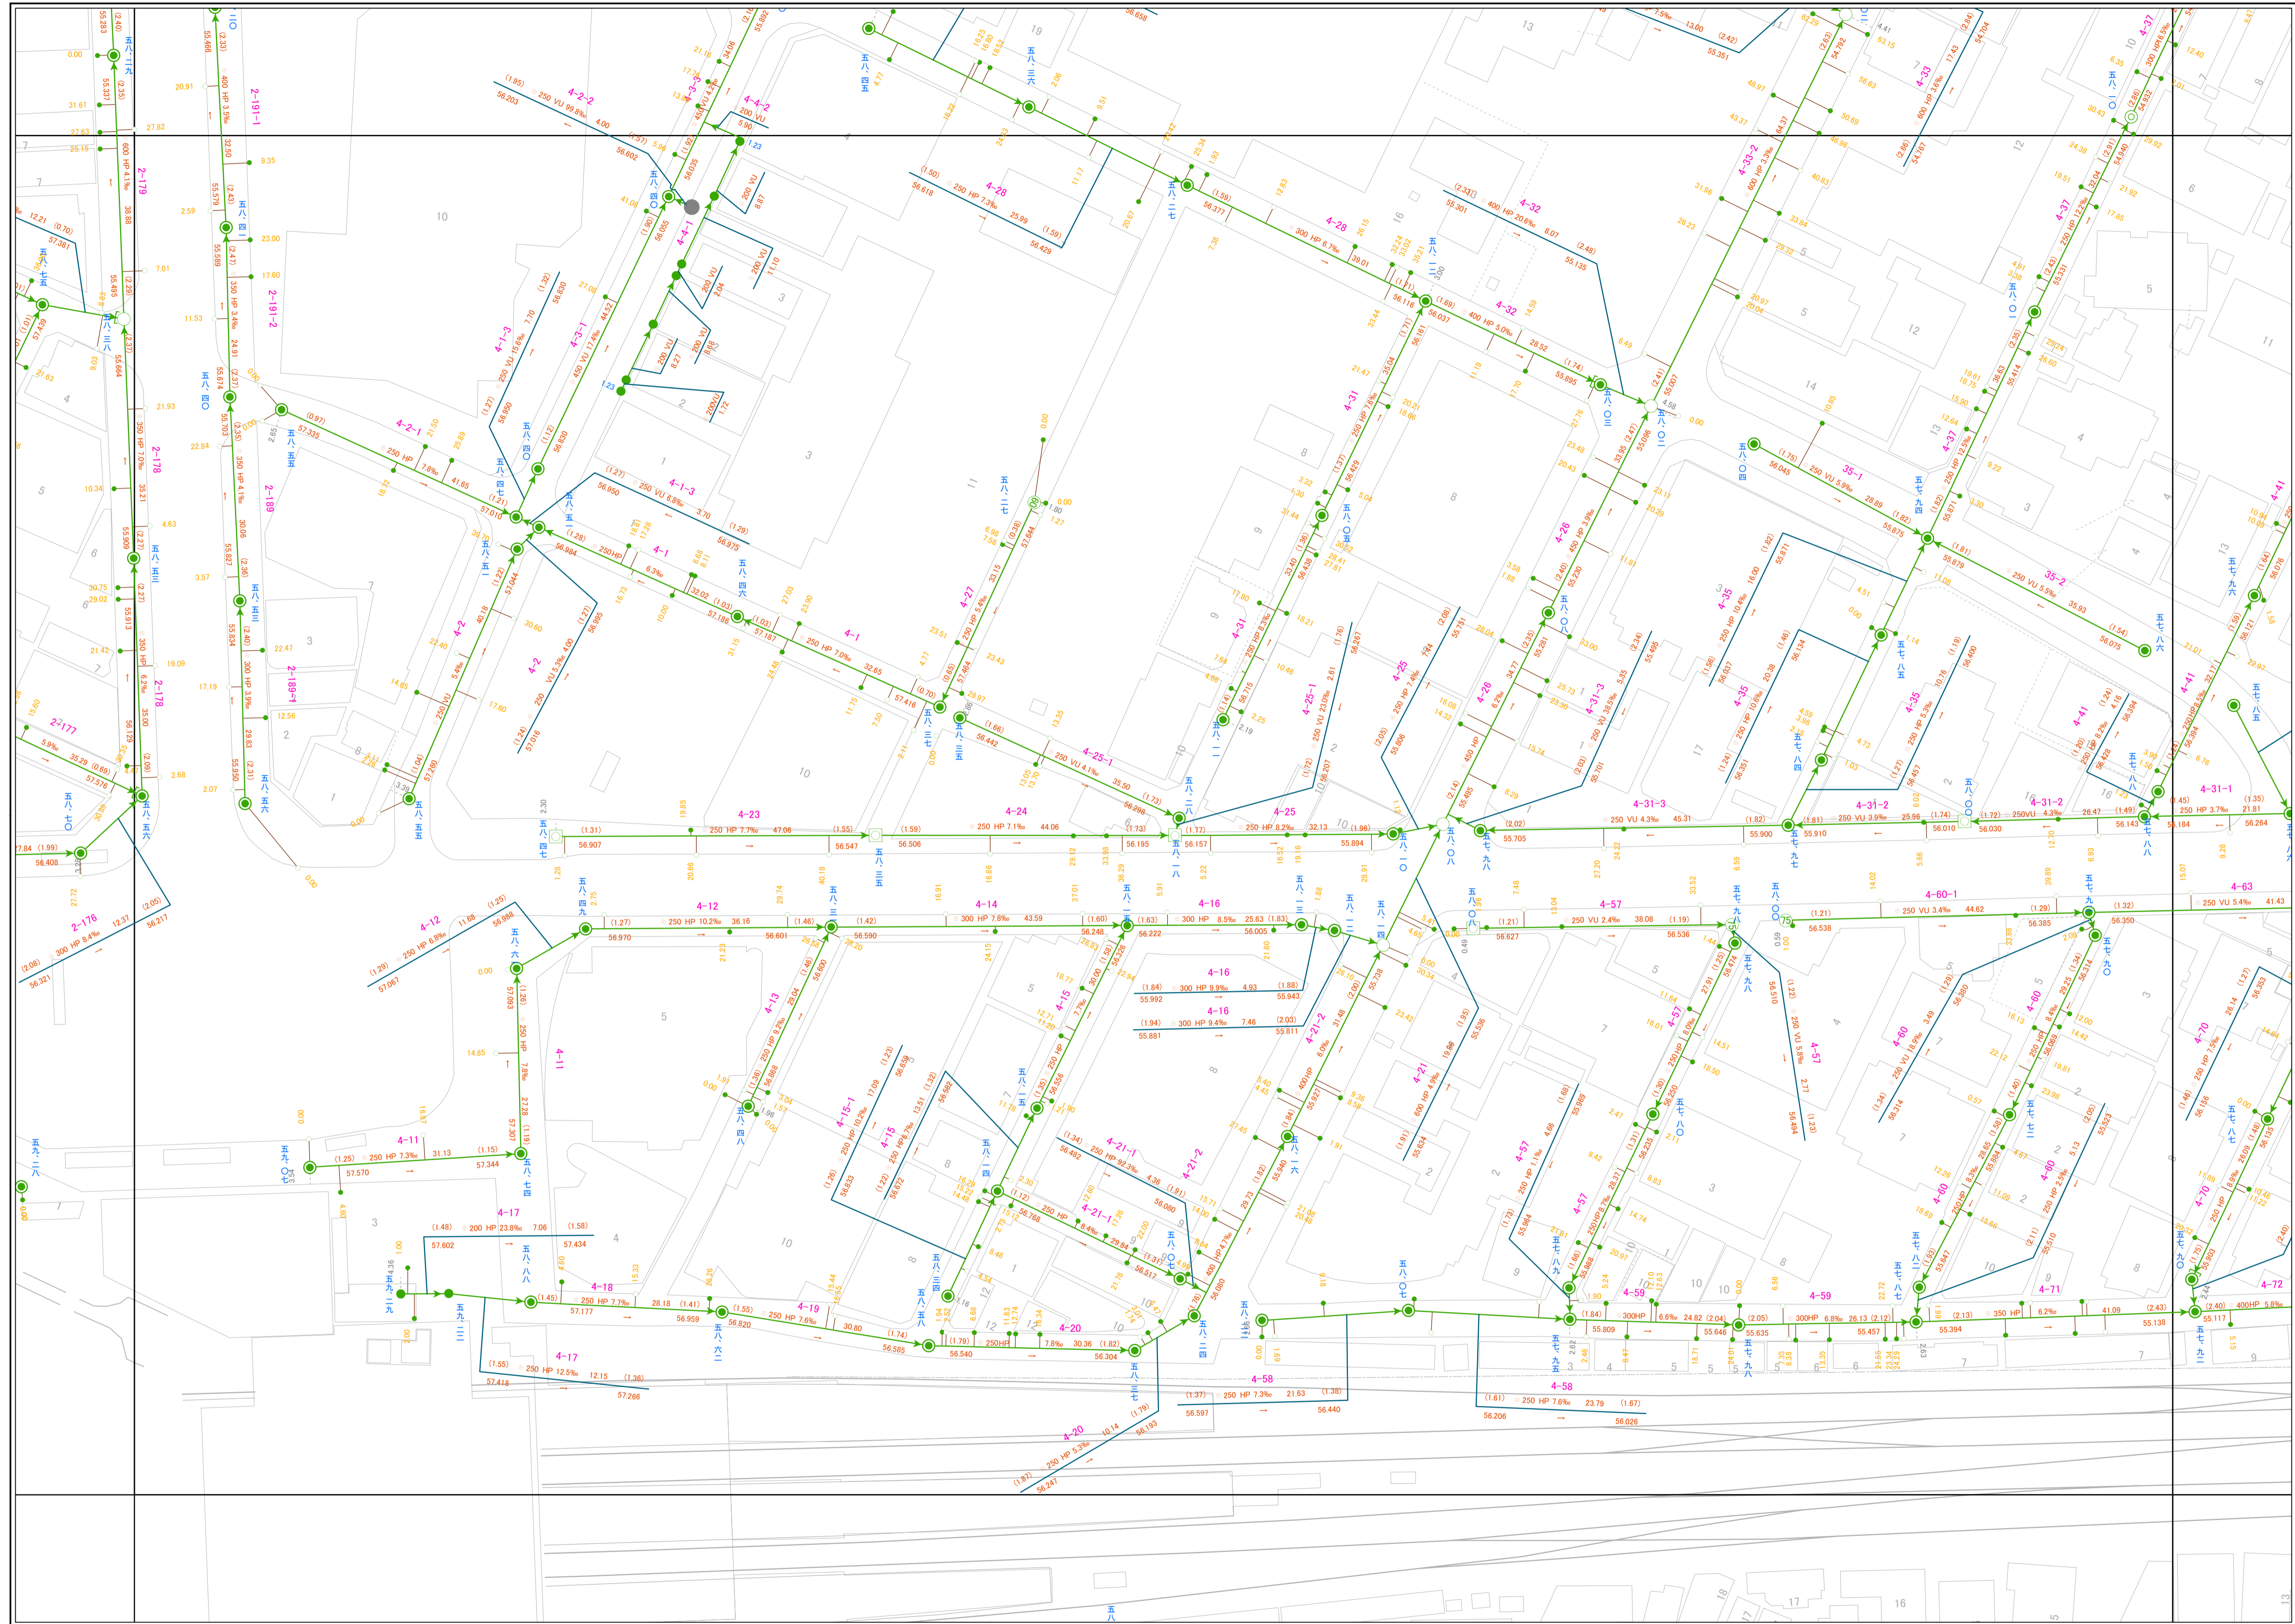

129	117	104
130	118	105
	119	106

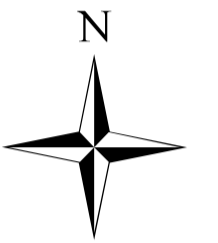


凡例

	0号マンホール
	1号マンホール
	2号マンホール
	3号マンホール
	4号マンホール
	特1号マンホール—60×90
	特2号マンホール—120×90
	小口径マンホール (内径20cm円形)
	小口径マンホール (内径30cm円形)
	小口径マンホール (内径35cm円形)
	小口径マンホール (内径40cm円形)
	小口径マンホール (内径45cm円形)
	小口径マンホール (内径50cm円形)
	小口径マンホール (内径55cm円形)
	小口径マンホール (内径60cm円形)
	小口径マンホール (内径70cm円形)
	小口径マンホール (内径75cm円形)
	小口径マンホール (内径80cm円形)
	小口径マンホール (内径85cm円形)
	分水マンホール
	伏せ越しマンホール
	真形マンホール
	樹マンホール
	公共ます
	道路用集水ます
	汚水ます
	道路用集水ます
	宅内用雨水ます
	改良ます
	未確認ます

武蔵野市

株式会社バスコ調製

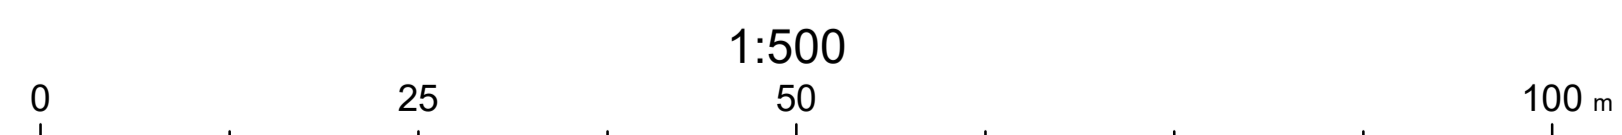

118