


武蔵野市公共下水道台帳施設平面図

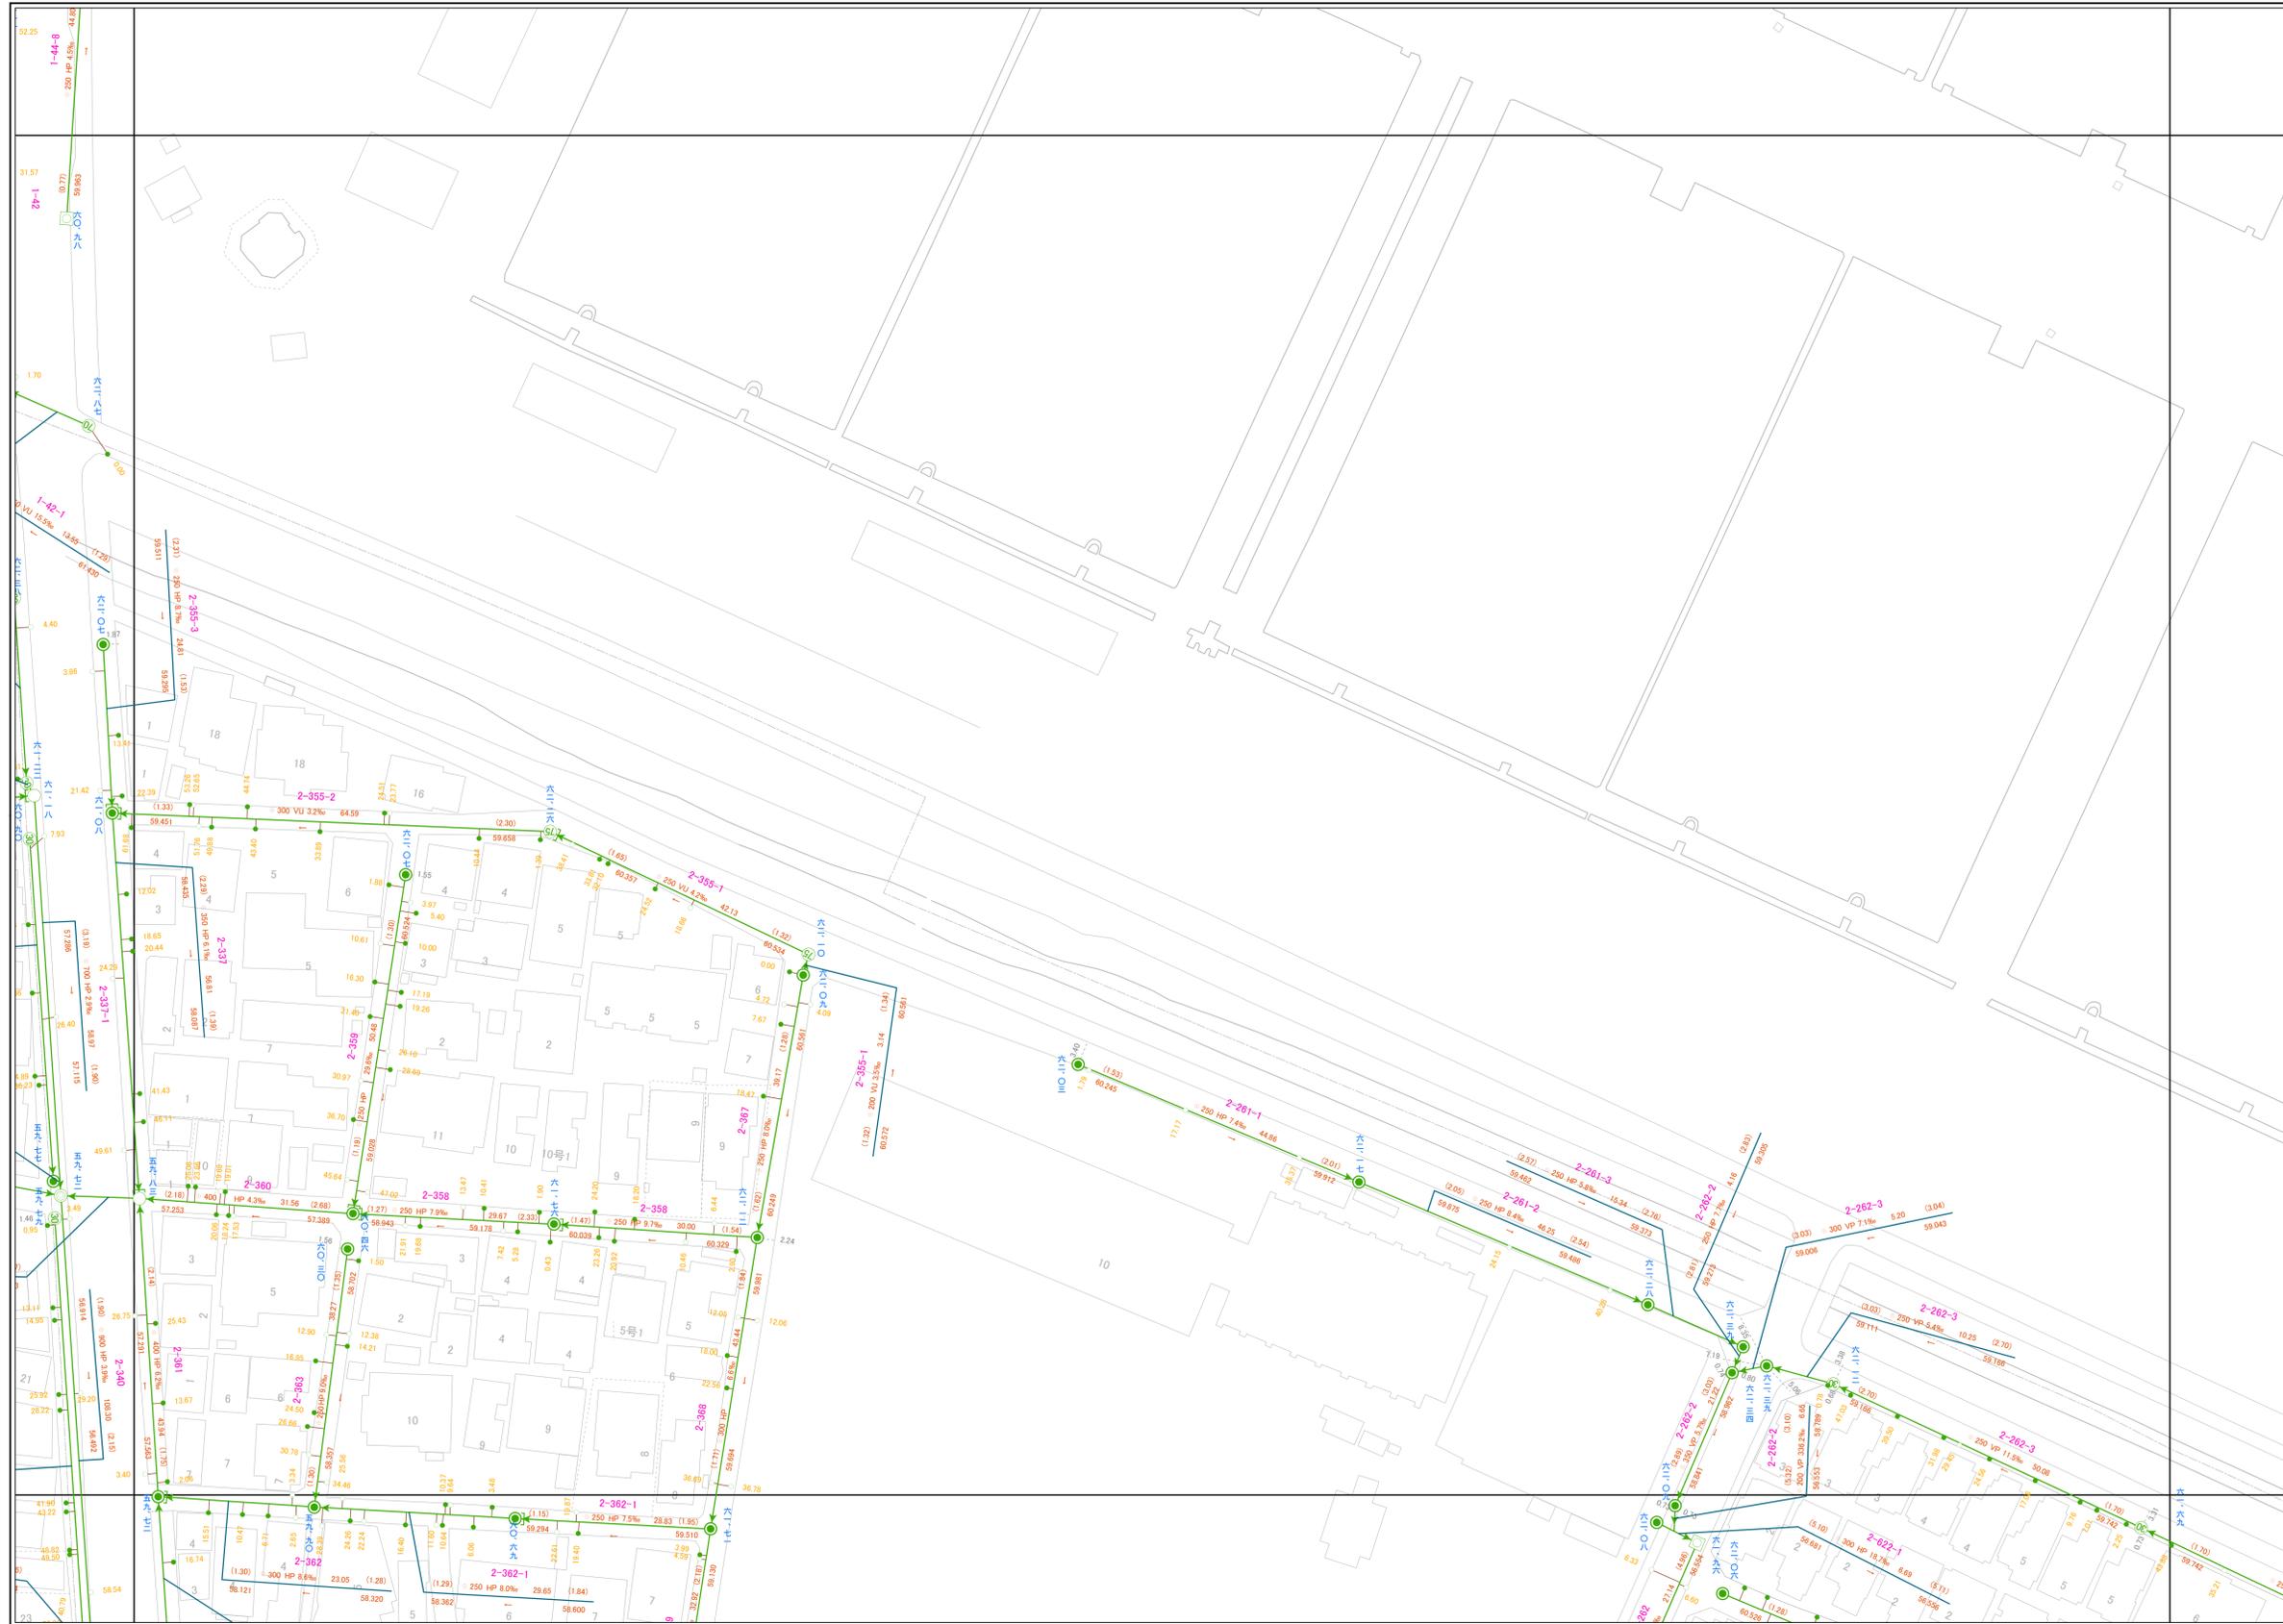

179	168	155
180	169	156
181	170	157



凡 例

- 0号マンホール
- 1号マンホール
- 2号マンホール
- 3号マンホール
- 4号マンホール
- 特1号マンホール—60×90
- 特2号マンホール—120×90
- 小口径マンホール (内径20cm円形)
- 小口径マンホール (内径25cm円形)
- 分水マンホール
- 伏せ越しマンホール
- 真形マンホール
- 公共ます
- 道路用集水ます
- 汚水ます
- 道路用集水ます
- 宅内用雨水ます
- 改良ます
- 未確認ます

管番番号 12-70-1

The diagram shows a cross-section of a sewer pipe with the following details:

- Ground Level:** 49.367
- Pipe Top:** 49.367
- Pipe Bottom:** 48.147
- Flow Direction:** Indicated by an arrow pointing right.
- Labels:** 管番番号 (Pipe No.), 管径 (Pipe Dia.), 管深 (Pipe Depth), 区間距離 (Interval Distance), 下流土盛り (Downstream Embankment), 地盤高 (Ground Level).

