


武蔵野市公共下水道台帳施設平面図

令和七年二月

株式会社バスコ調製

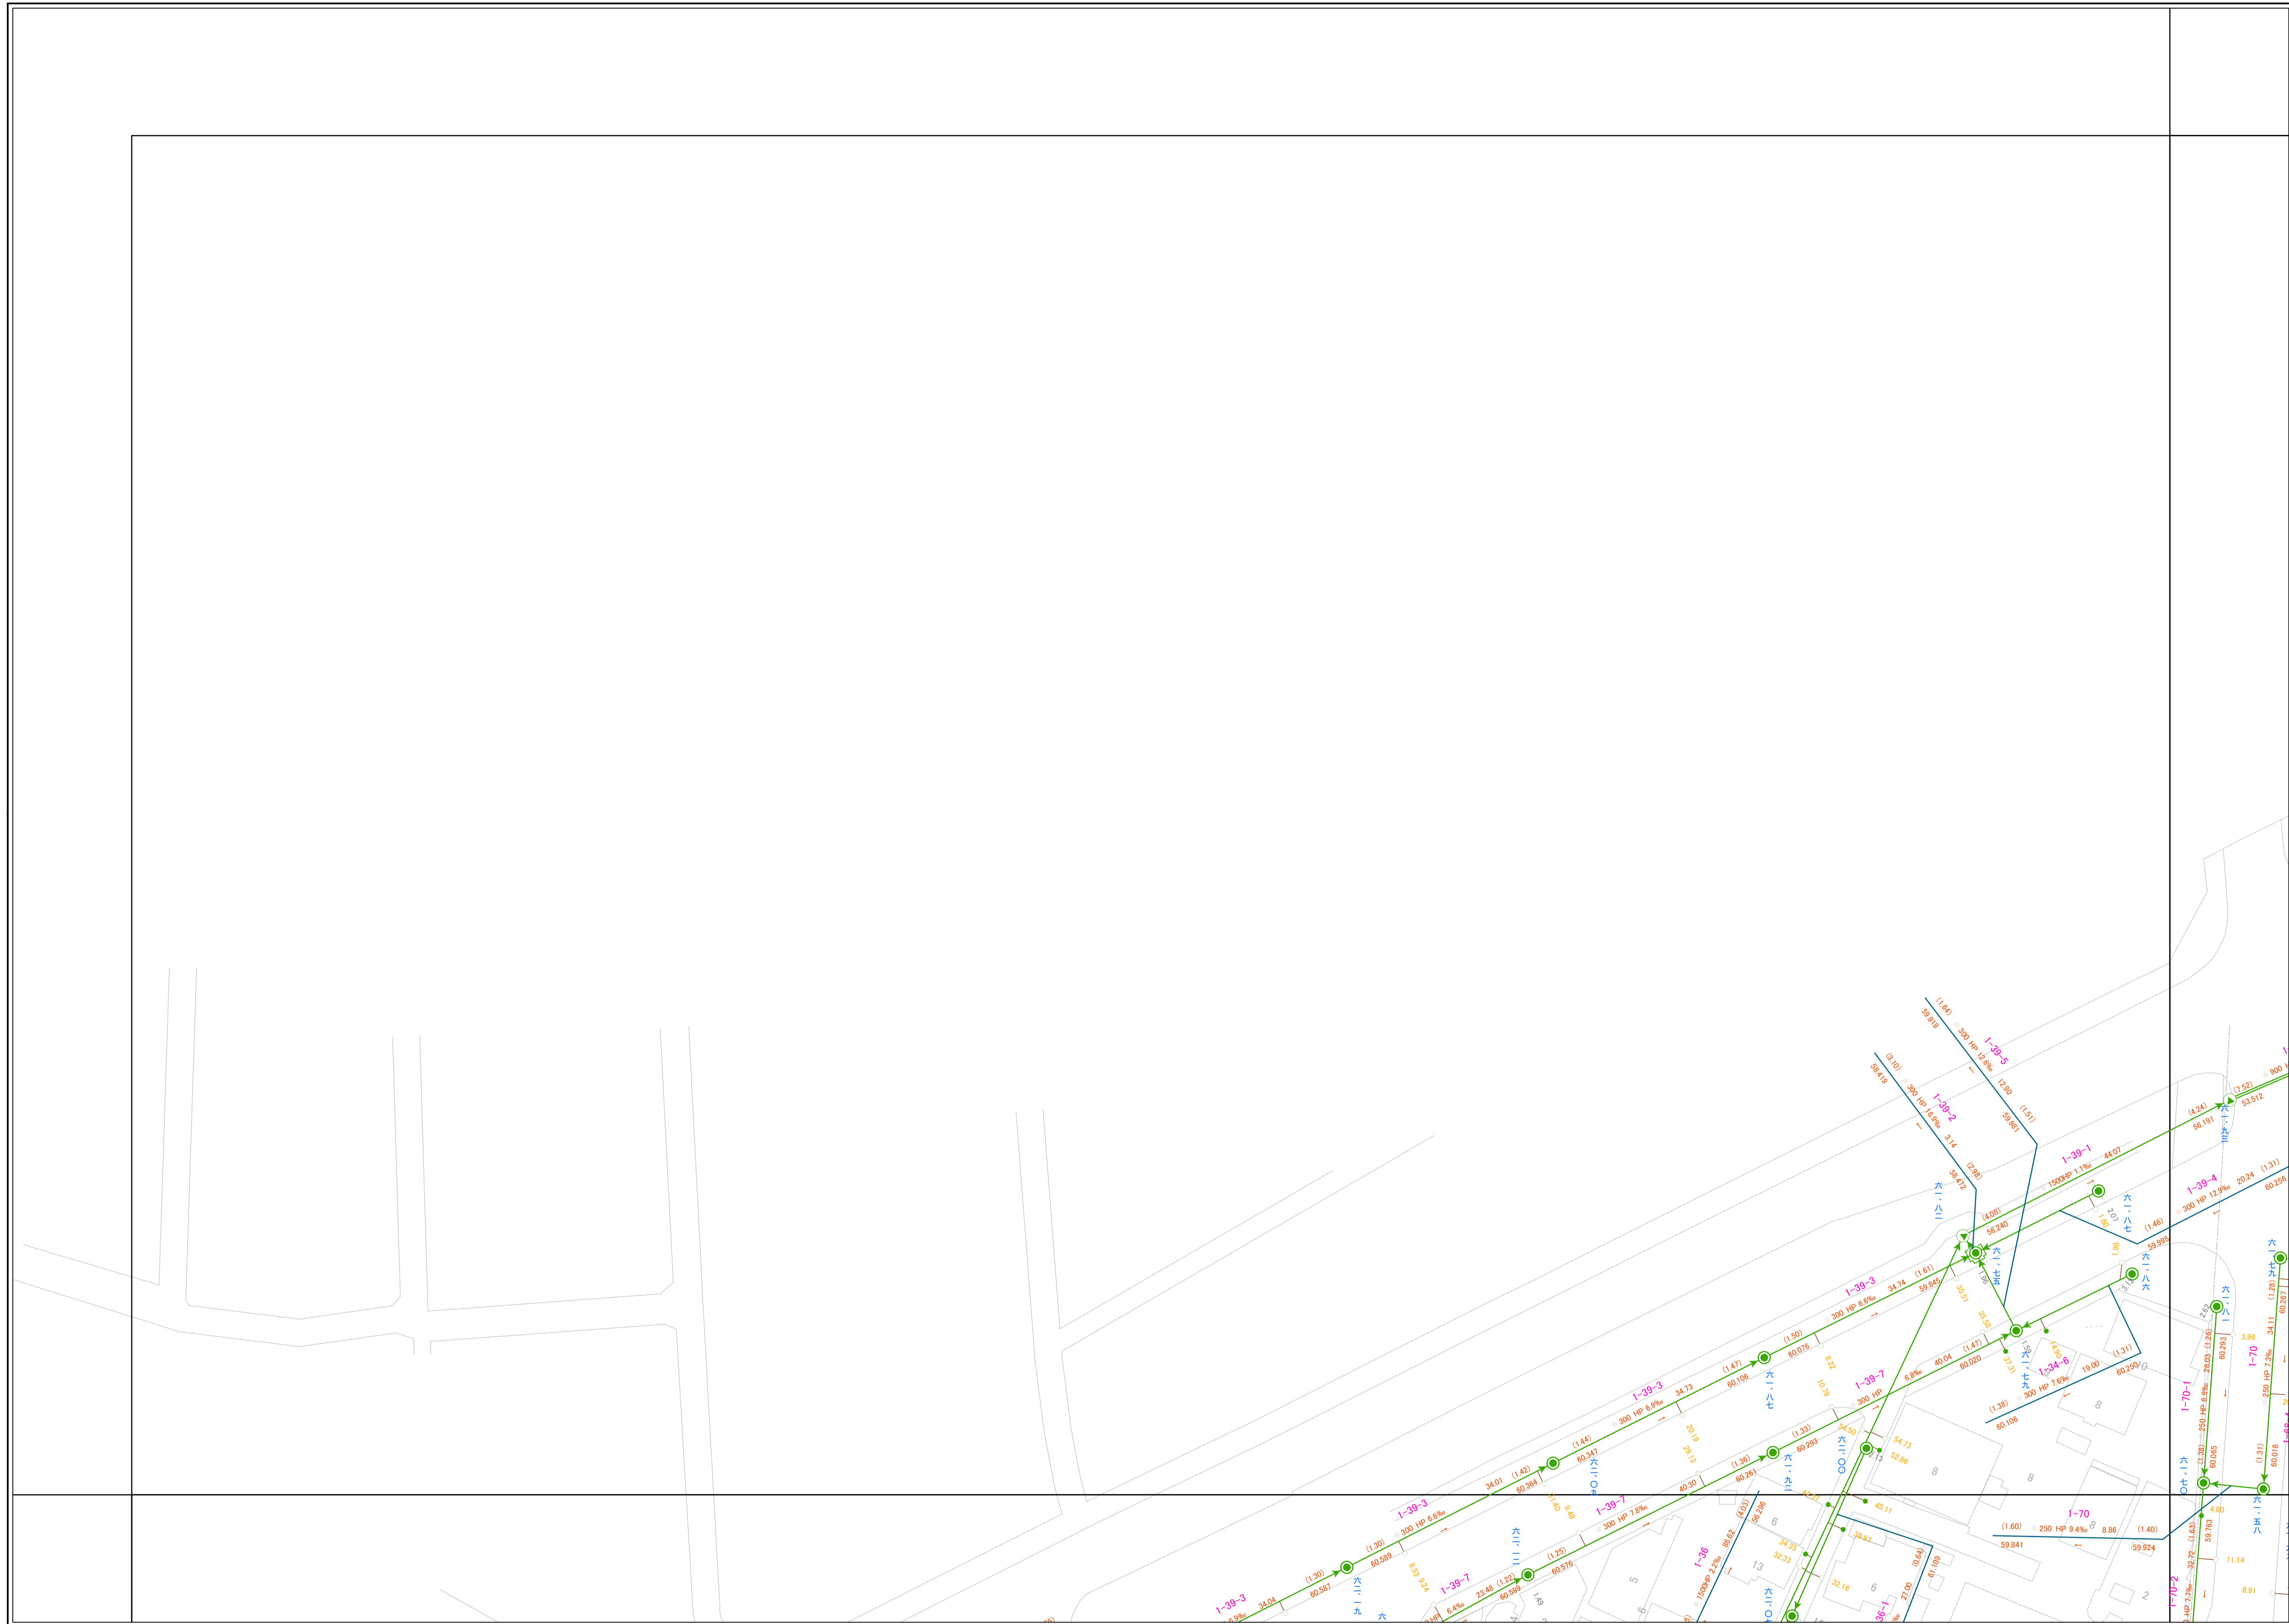

		165
	177	166
189	178	167




凡 例

○	0号マンホール
●	1号マンホール
○	2号マンホール
○	3号マンホール
○	4号マンホール
□	特1号マンホール—60×90
□	特2号マンホール—120×90
○	小口径マンホール (内径20cm円形)
○	小口径マンホール (内径25cm円形)
○	分水マンホール
●	伏せ越しマンホール
○	真形マンホール
●	樹マンホール
●	公共ます
○	道路用集水ます
●	汚水ます
○	道路用集水ます
●	宅内用雨水ます
○	改良ます
●	未確認ます

管線番号 12-70-1	
マンホール	上流側
マンホール	下流側
マンホール	区間距離
マンホール	管径
マンホール	管状径
マンホール	勾配
マンホール	区間距離
マンホール	下流側
マンホール	地盤高
マンホール	マンホール

マンホール	上流側
マンホール	下流側
マンホール	区間距離
マンホール	管径
マンホール	管状径
マンホール	勾配
マンホール	区間距離
マンホール	下流側
マンホール	地盤高
マンホール	マンホール

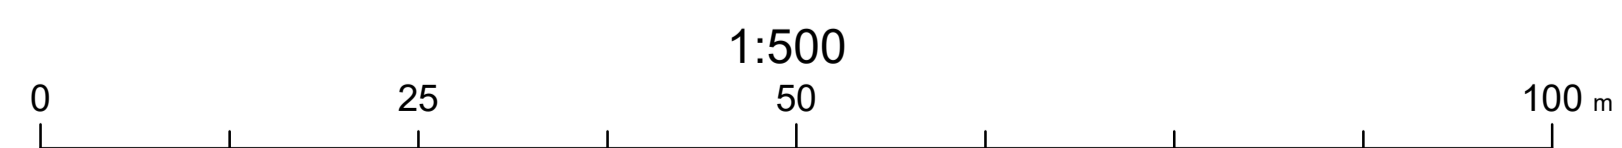

武蔵野市