



武蔵野市公共下水道台帳施設平面図

令和七年二月

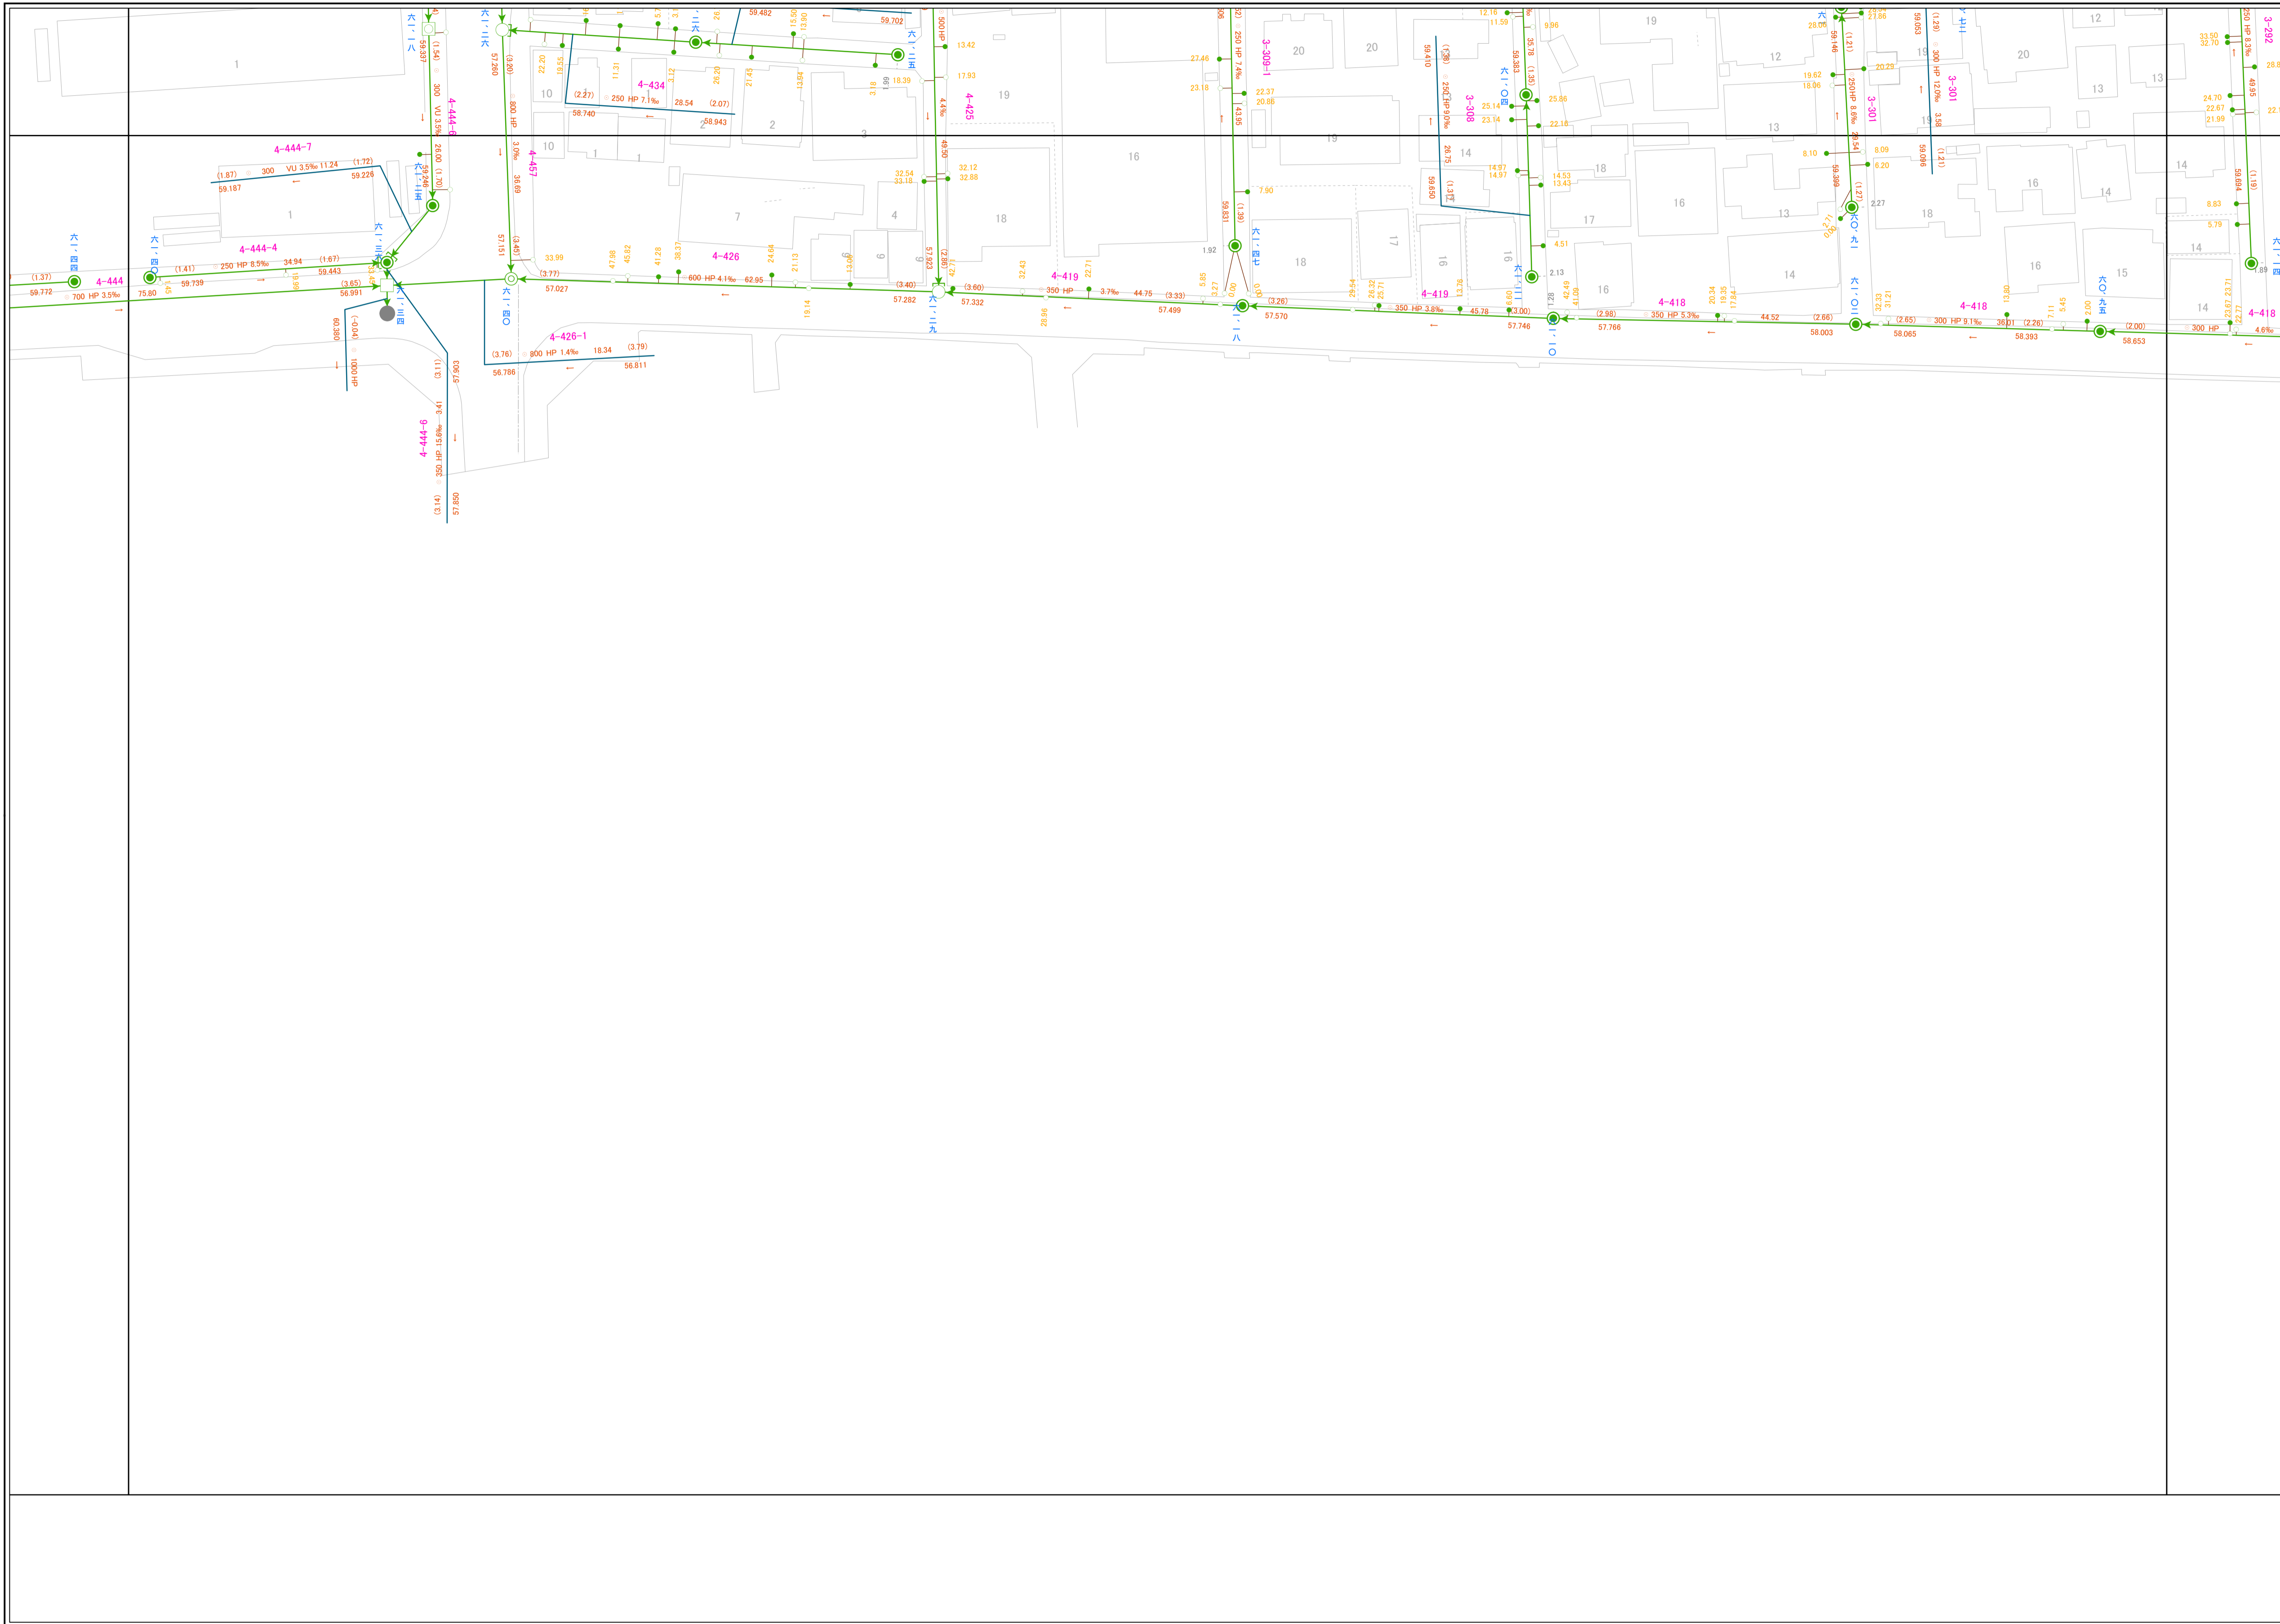

209	198	187
210	199	188

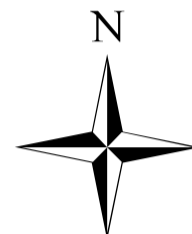

凡 例

	0号マンホール
	1号マンホール
	2号マンホール
	3号マンホール
	4号マンホール
	特1号マンホール——60×90
	特2号マンホール——120×90
	小口径マンホール (内径20cm円形)
	小口径マンホール (内径25cm円形)
	分水マンホール
	伏せ越しマンホール
	真形マンホール
	樹マンホール
	公共ます
	道路用集水ます
	汚水ます
	道路用集水ます
	宅内用雨水ます
	改良ます
	未確認ます

管渠番号 12-70-1		
マンホール 地上高	上 管 径 材 質 勾 配 区 間 長 下 管 径 下 管 底 高	マンホール 地下高
49.307 (1.40)	250 HP 21.3 ‰ 10.35 ↓ 49.147 (1.40)	49.147 (1.40)
マンホール 地上高	マンホールの追加距離	マンホール 地下高
マンホール 地上高	マンホールの追加距離	マンホール 地下高

株式会社バスコ調製

武蔵野市

