



# 武蔵野市公共下水道台帳施設平面図

令和七年二月

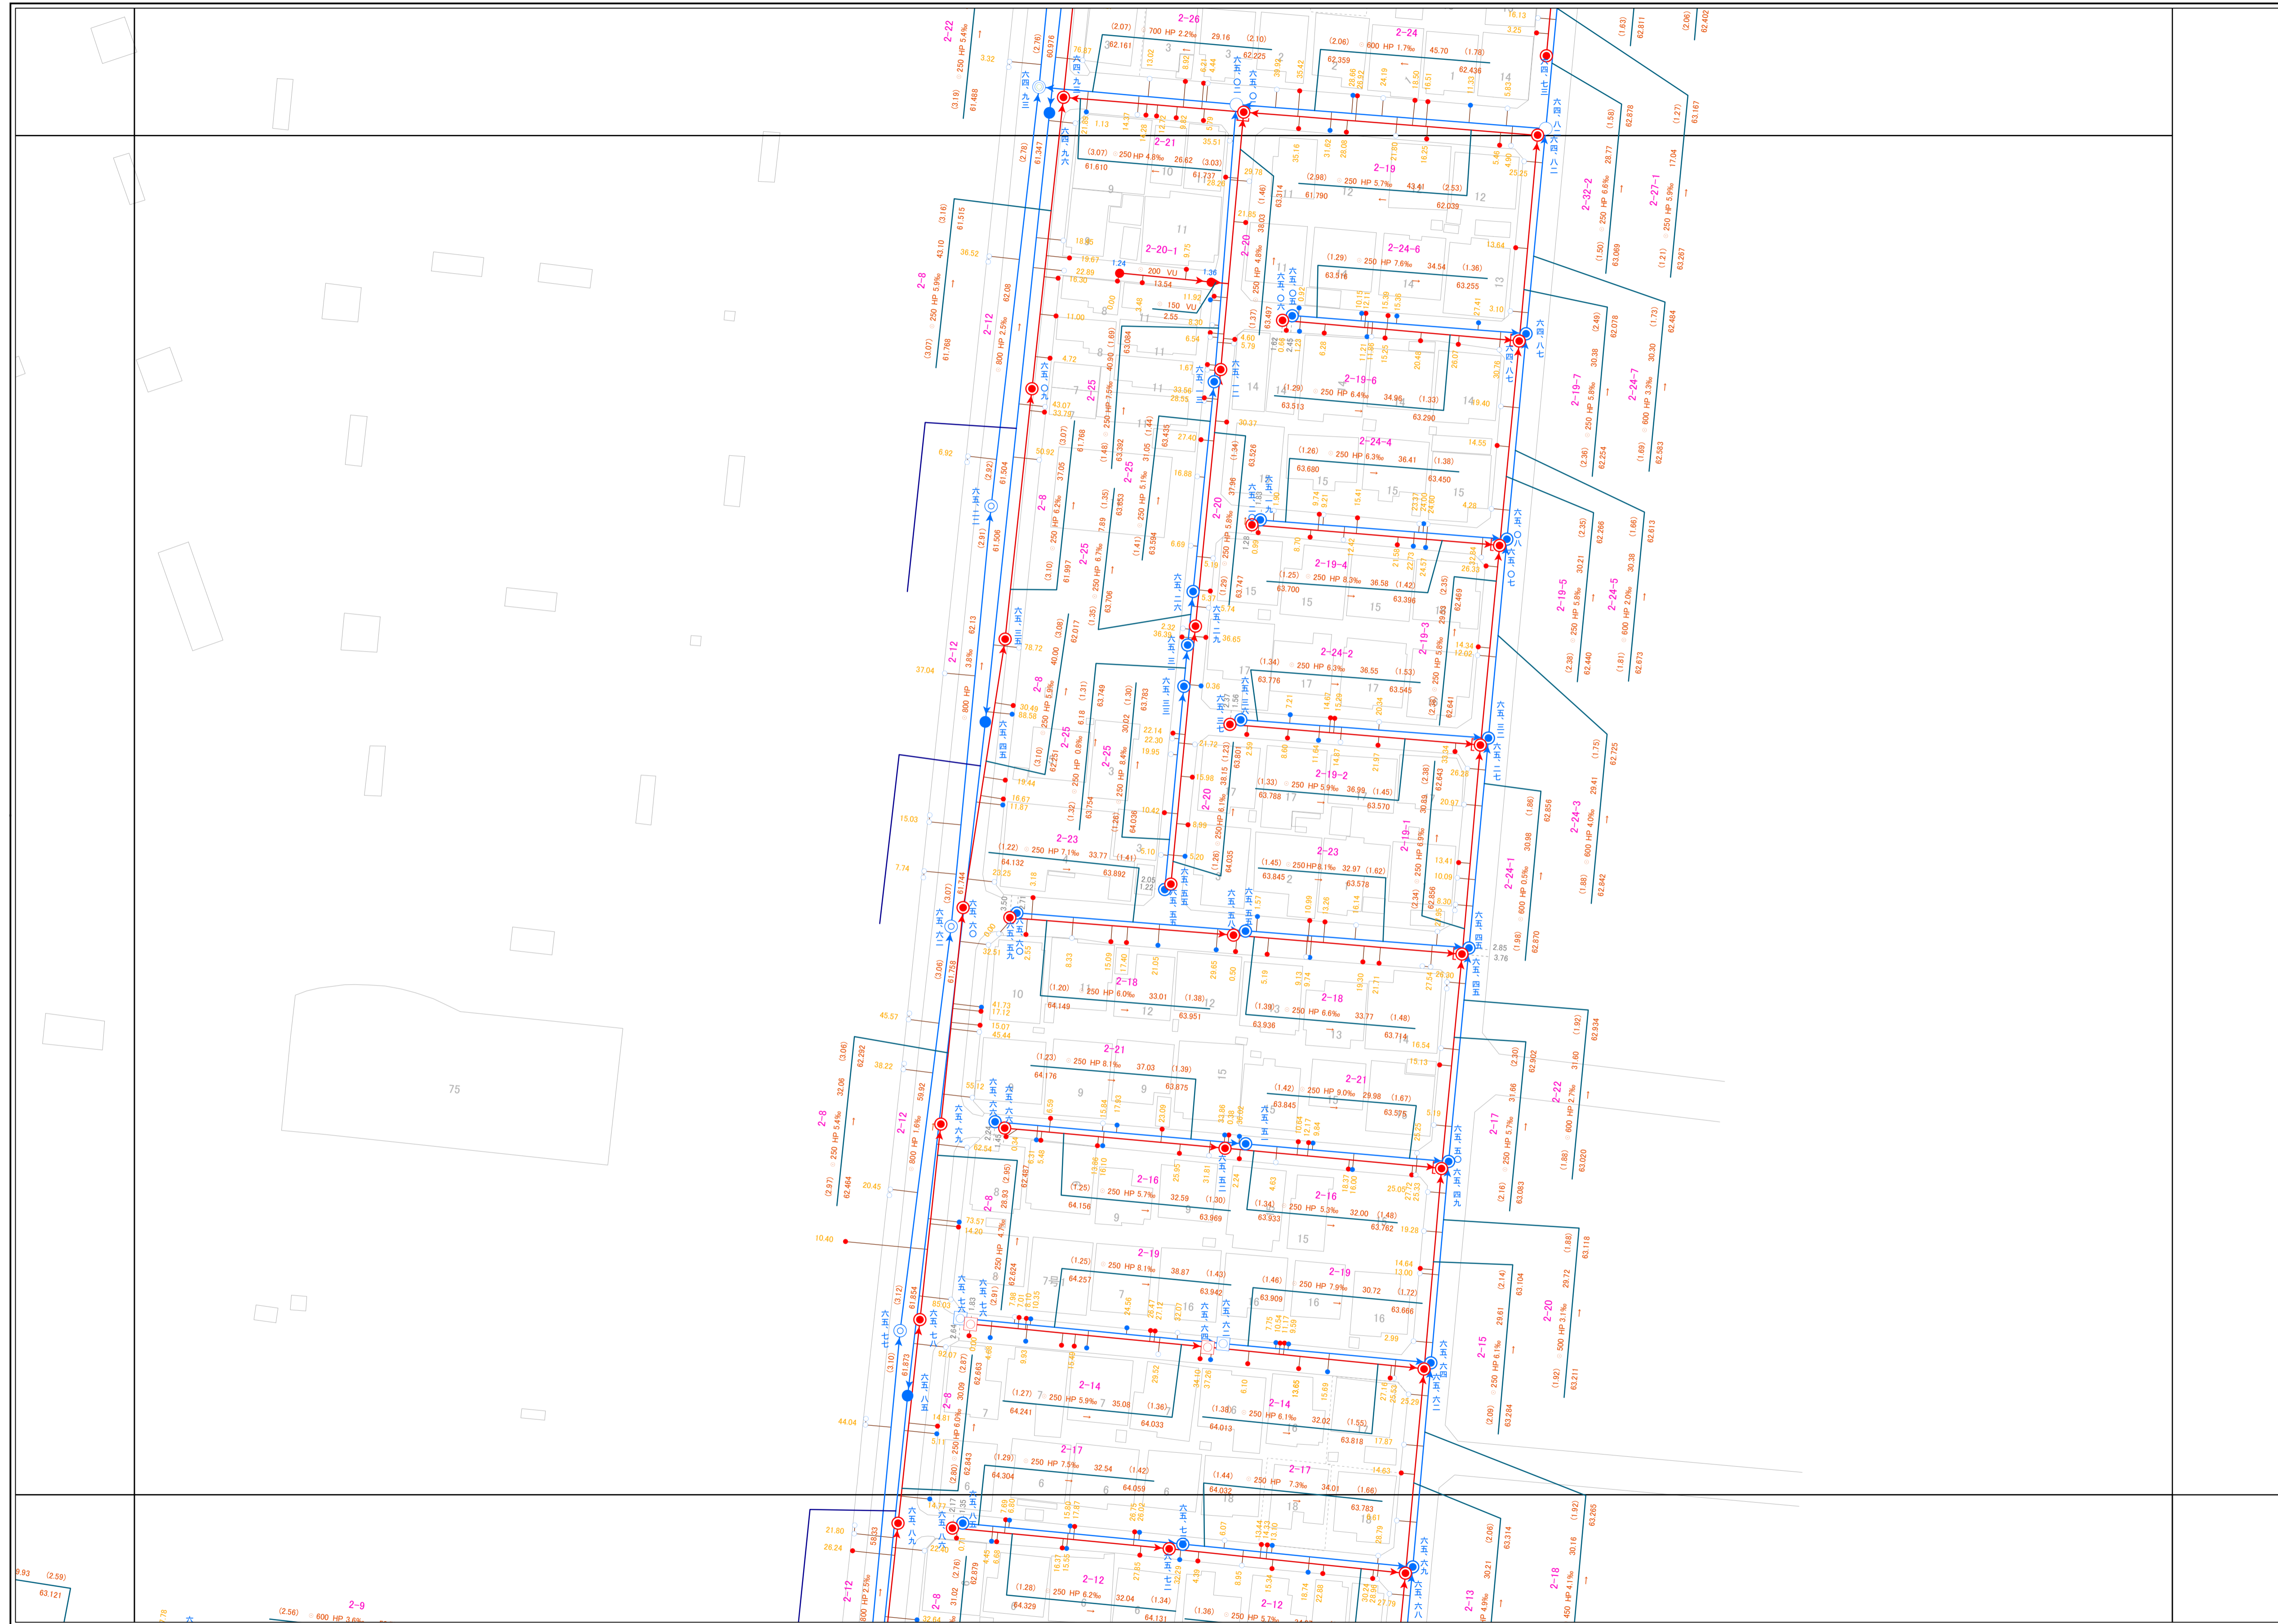


227	221	
228	222	
229	223	211

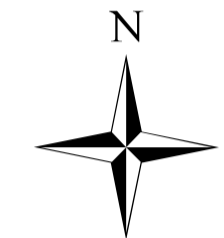

凡 例

- 0号マンホール
- 1号マンホール
- 2号マンホール
- 3号マンホール
- 4号マンホール
- 特1号マンホール—60×90
- 特2号マンホール—120×90
- 小口径マンホール (内径20cm円形)
- 小口径マンホール (内径25cm円形)
- 分水マンホール
- 伏せ越しマンホール
- 真形マンホール
- 樹マンホール
- 公共ます
- 道路用集水ます
- 汚水ます
- 道路用集水ます
- 宅内用雨水ます
- 改良ます
- 未確認ます

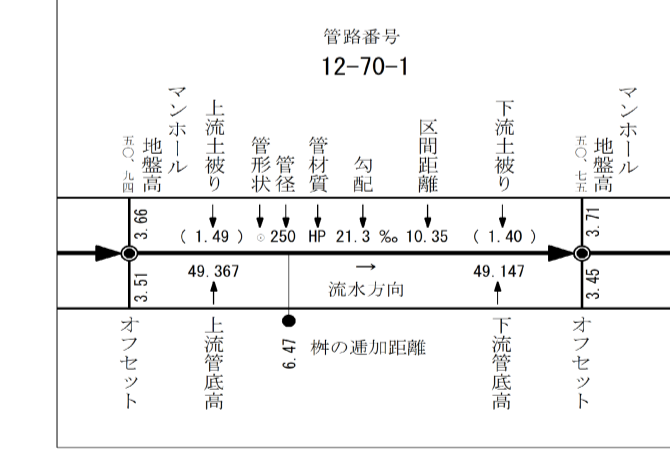

株式会社バスコ調製

武蔵野市