


武蔵野市公共下水道台帳施設平面図

225

令和七年二月

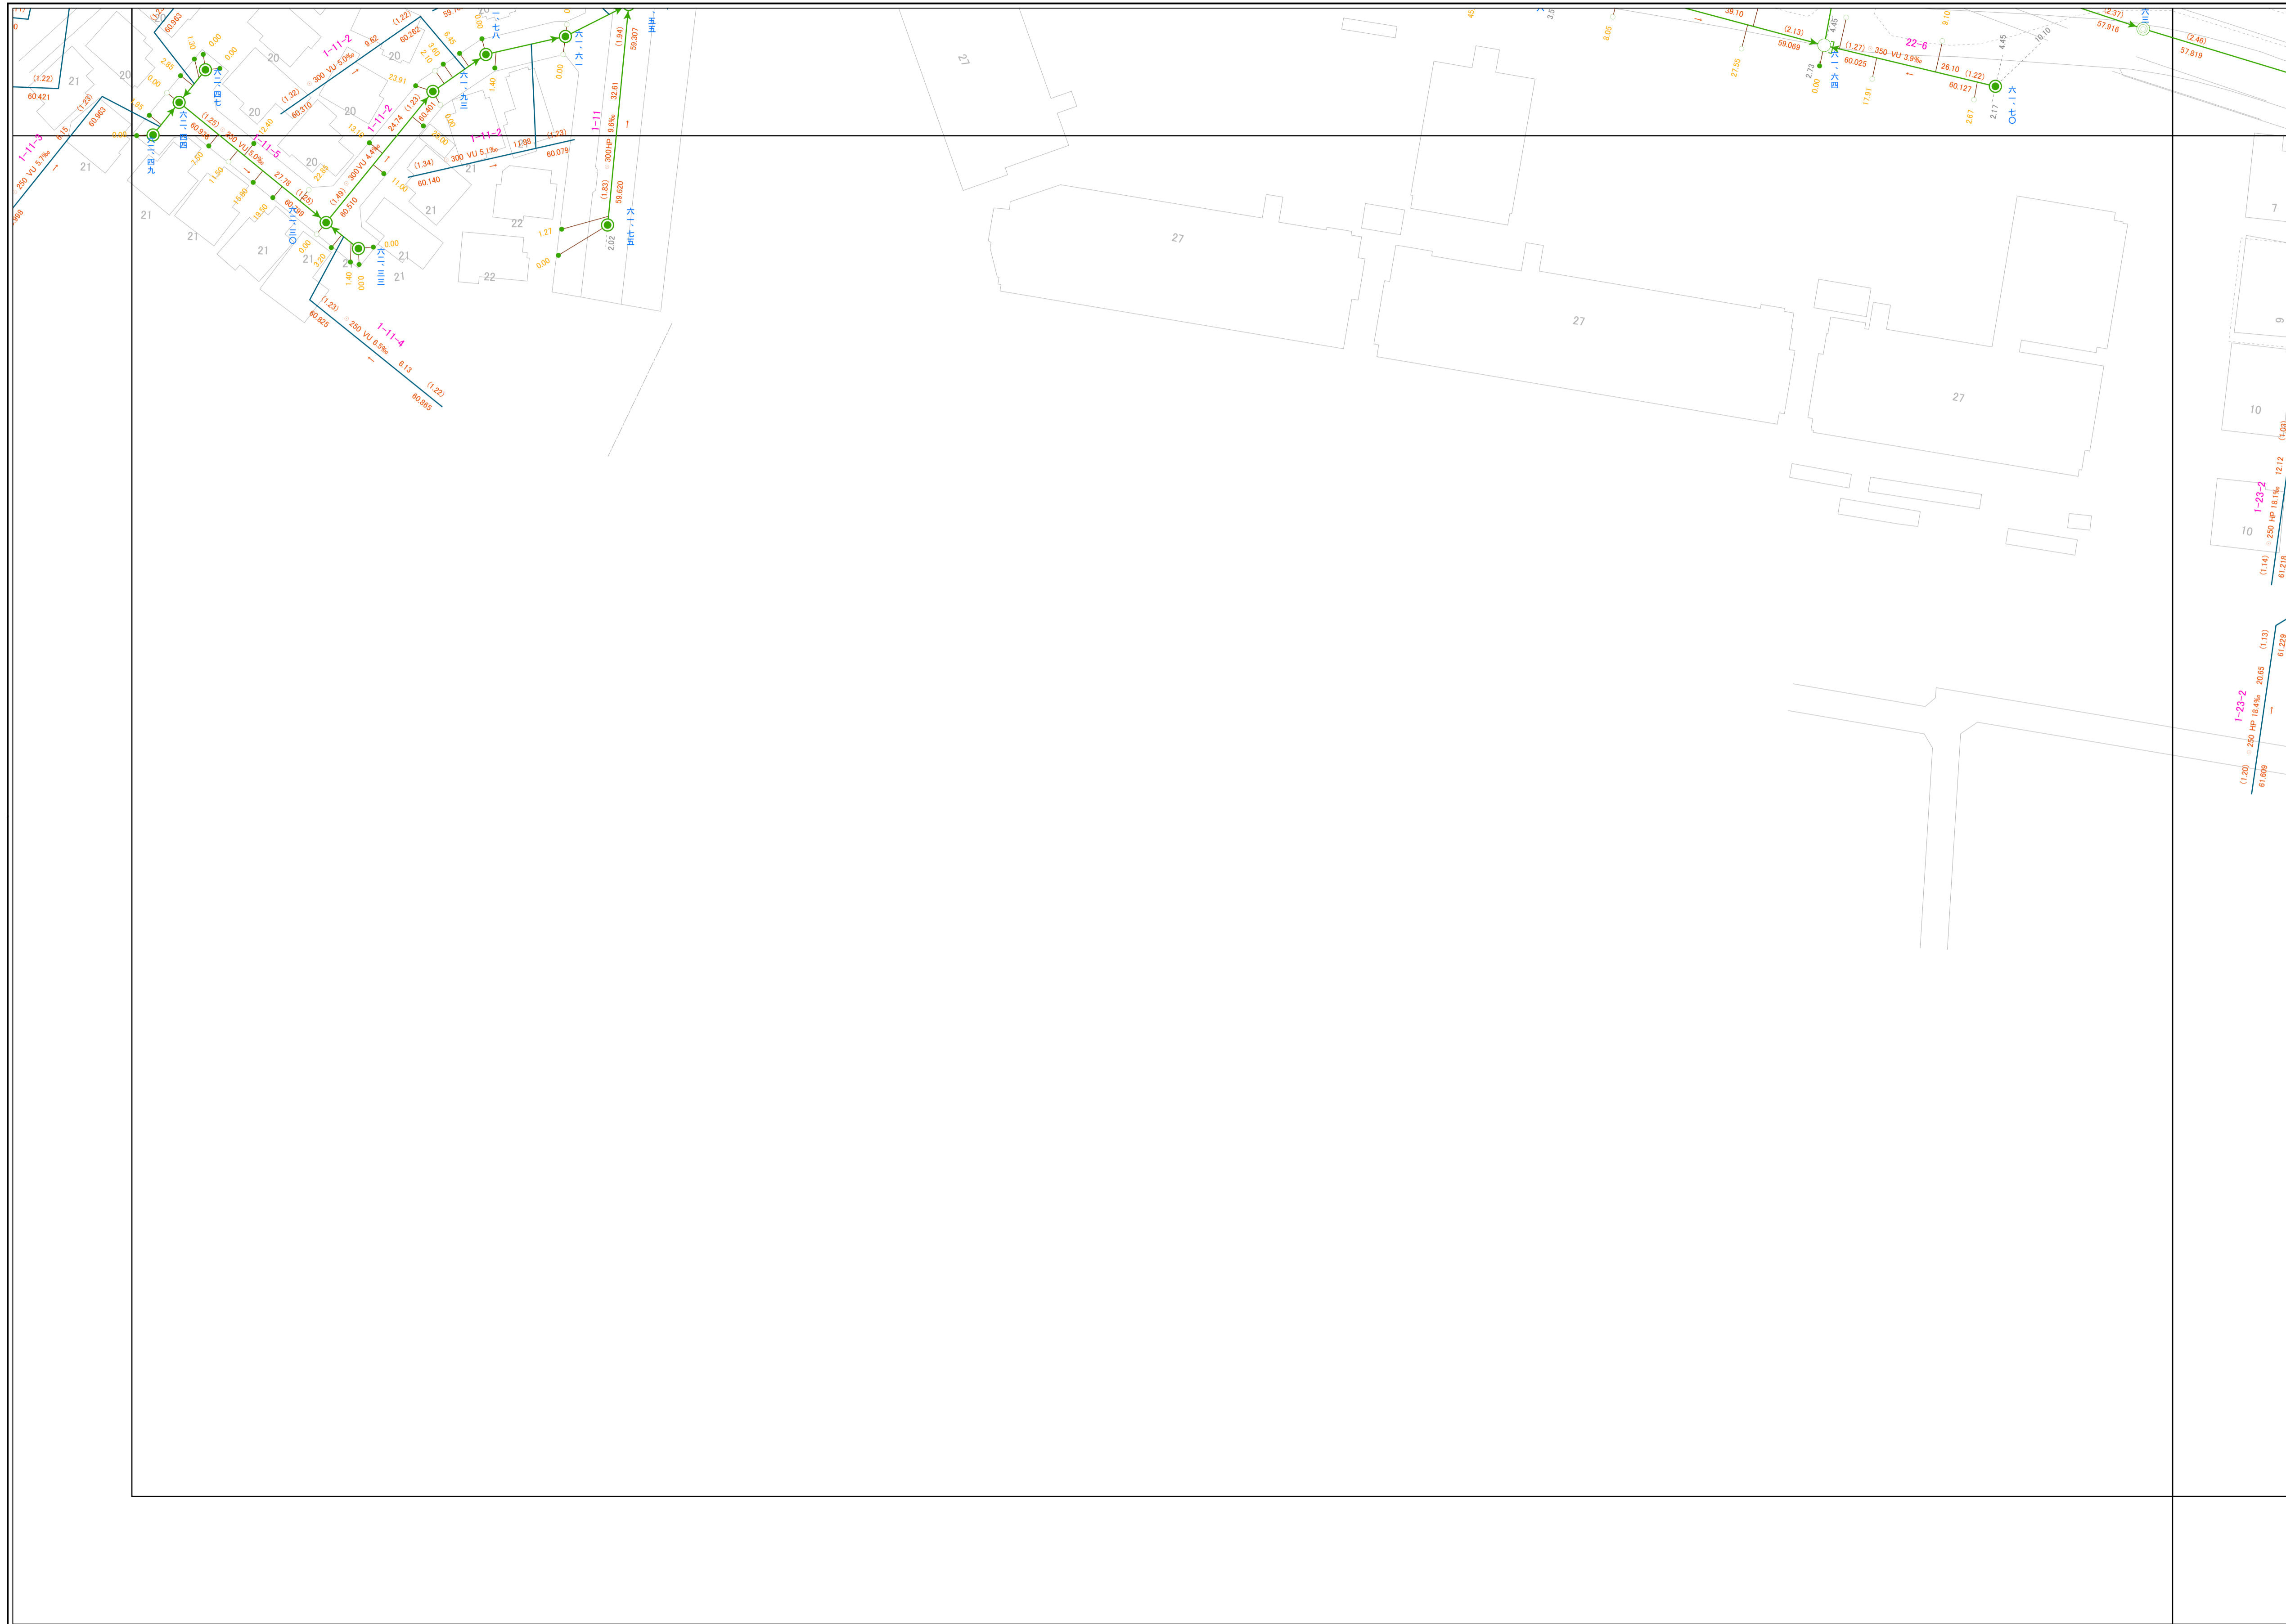

230	224	212
	225	213
		214




凡 例

○	0号マンホール
●	1号マンホール
○	2号マンホール
○	3号マンホール
○	4号マンホール
□	特1号マンホール—60×90
□	特2号マンホール—120×90
○	小口径マンホール (内径20cm円形)
○	小口径マンホール (内径25cm円形)
○	分水マンホール
●	伏せ越しマンホール
○	真形マンホール
●	樹マンホール
○	公共ます
○	道路用集水ます
●	汚水ます
○	道路用集水ます
●	宅内用雨水ます
○	改良ます
○	未確認ます

管径番号 12-70-1							
マンホール 地上高	上 覆土 厚	管 材	管 径	勾 配	区 間 長	下 覆土 厚	マンホール 地上高
49.307	250	φ200	21.3	10.35	(11.40)	49.147	250
マンホール 底高	上 覆土 底高	管 材	管 径	勾 配	区 間 長	下 覆土 底高	マンホール 底高
49.147	49.147	φ200	21.3	10.35	(11.40)	48.987	48.987

株式会社バスコ調製

武蔵野市

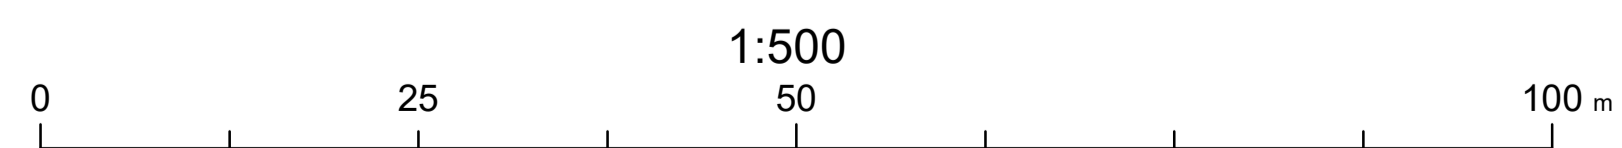

225