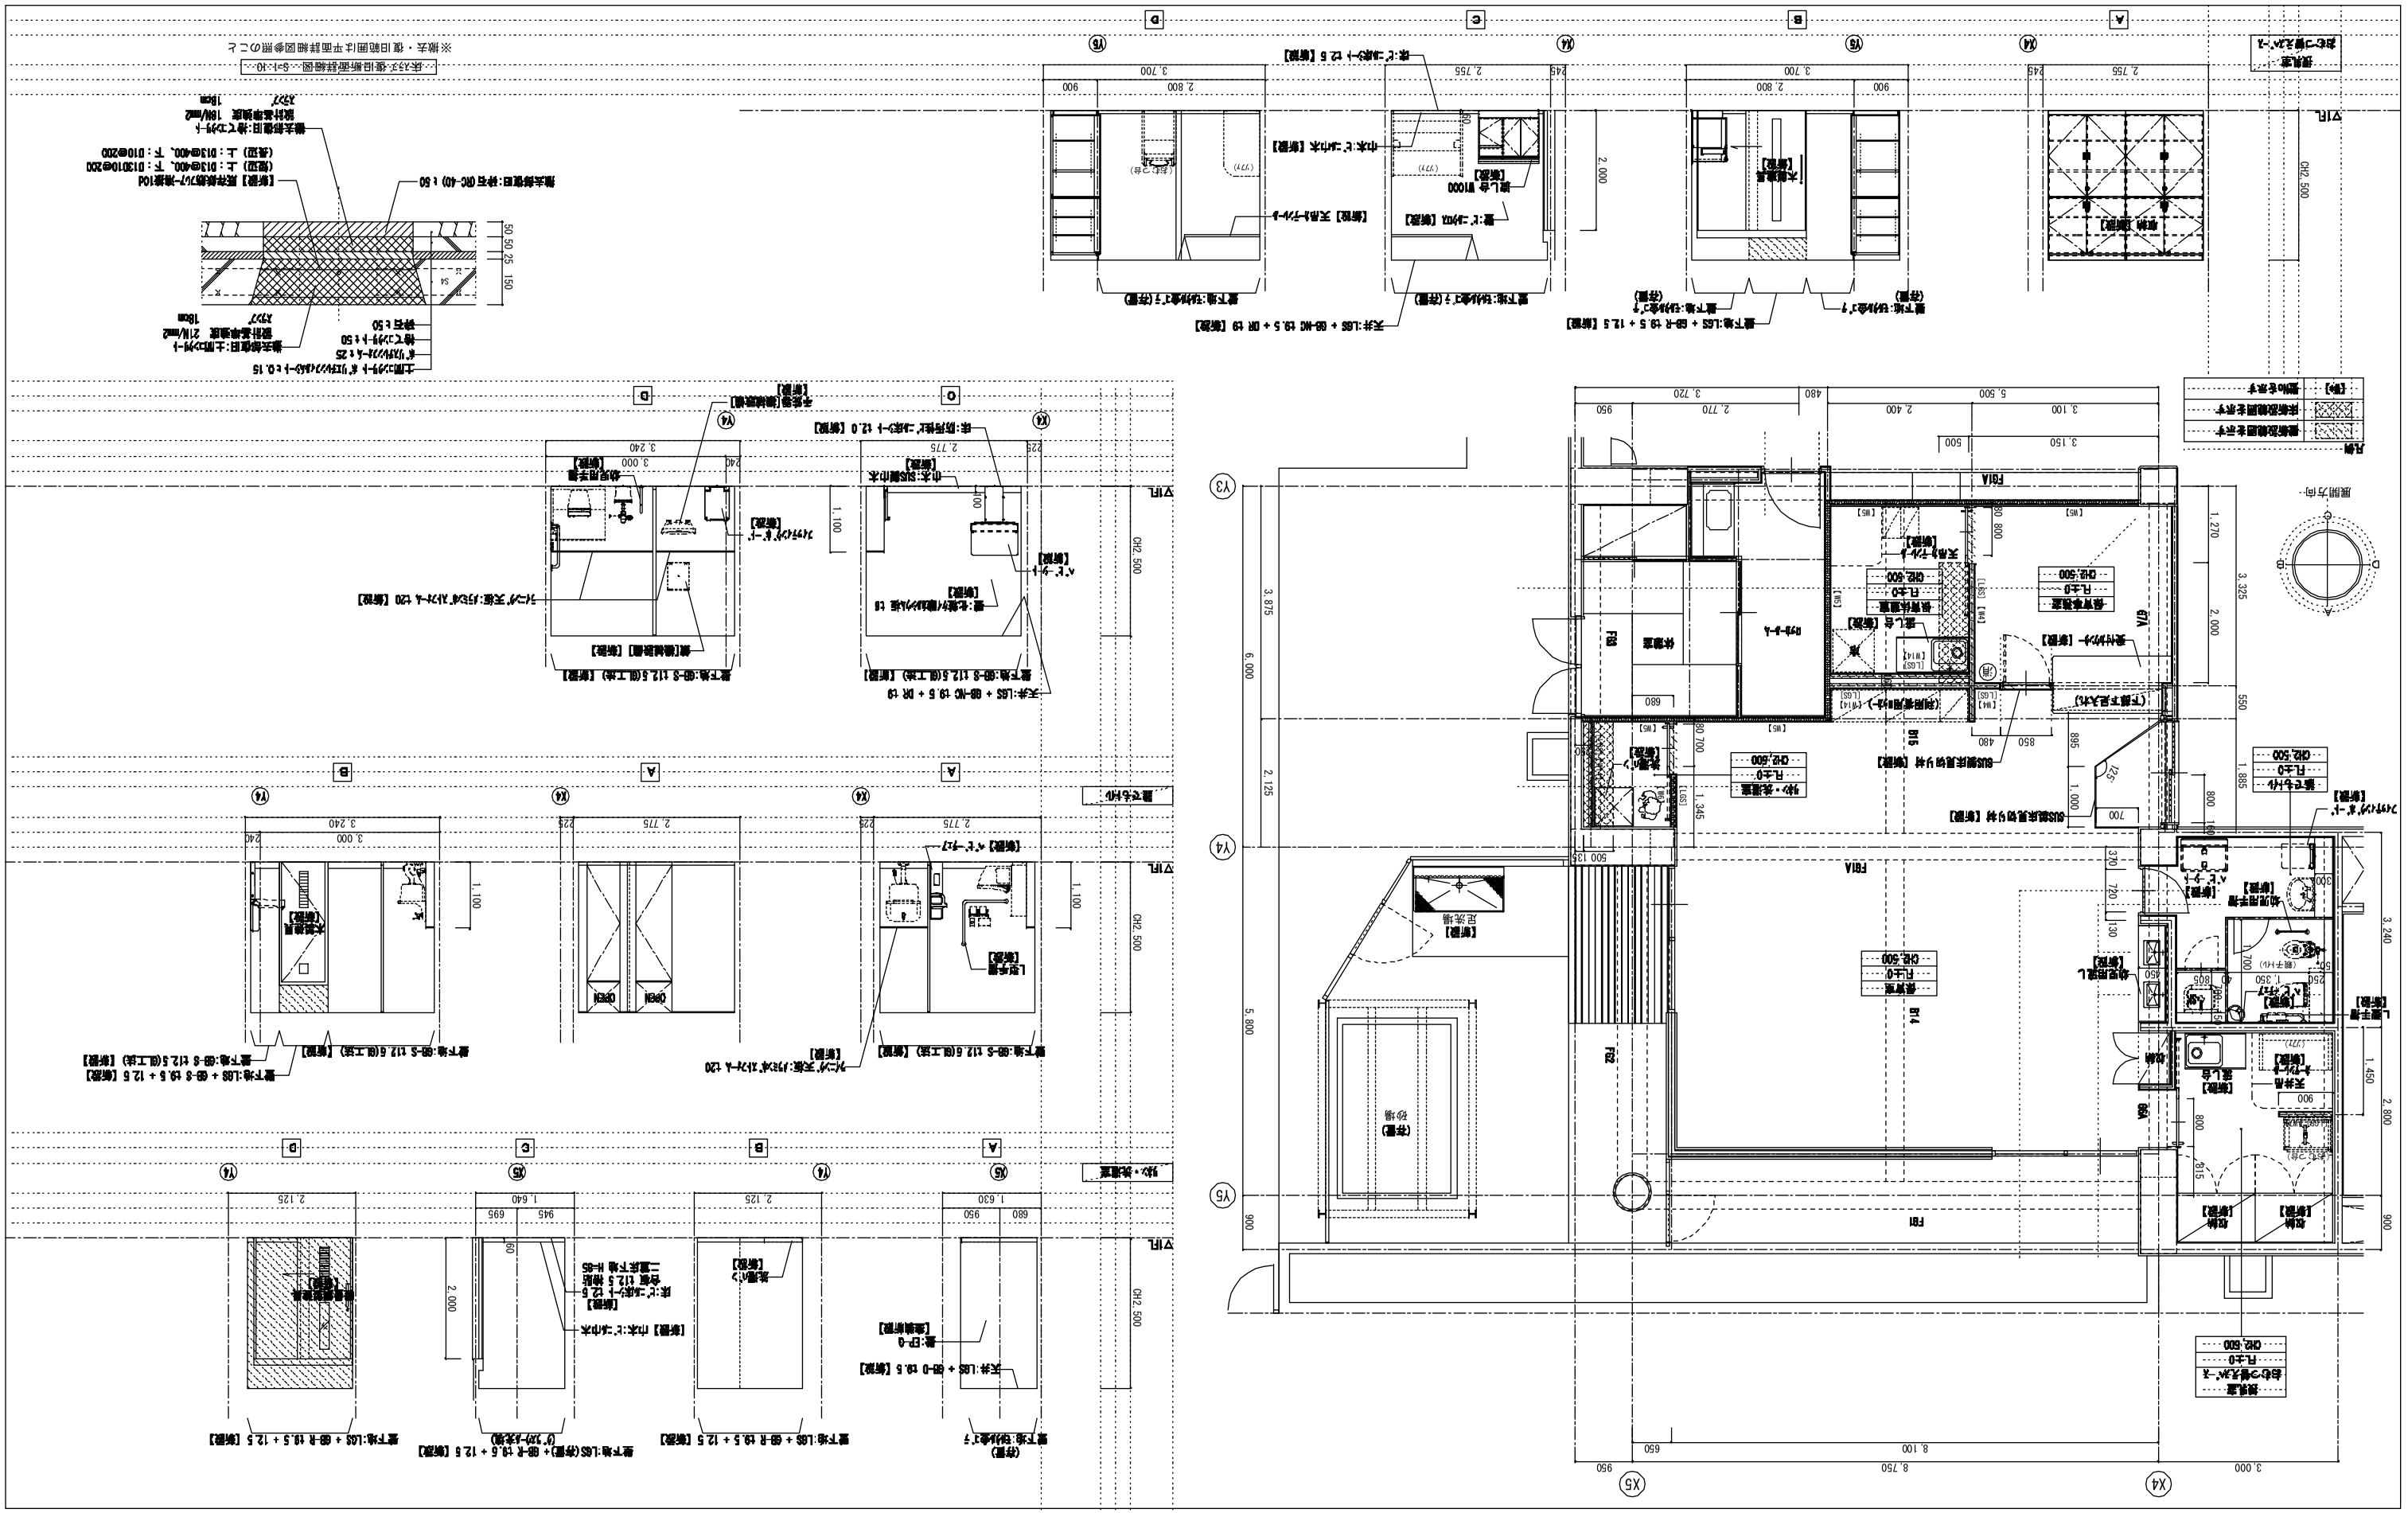
FGIA
